

ΕΝΗΜΕΡΩΤΙΚΟ ΔΕΛΤΙΟ

ΤΕΥΧΟΣ 39

ΑΠΡΙΛΙΟΣ 2001



ΕΤΕΚ

ΕΠΙΣΤΗΜΟΝΙΚΟ ΤΕΧΝΙΚΟ ΕΠΙΜΕΛΗΤΗΡΙΟ ΚΥΠΡΟΥ

GlaxoWellcome

- ΕΝΘΕΤΟ - ΒΟΥΛΕΥΤΙΚΕΣ 2001
- ΜΗΧΑΝΙΚΟΙ - ΥΠΟΨΗΦΙΟΙ ΒΟΥΛΕΥΤΕΣ
- ΝΕΕΣ ΠΟΛΕΙΣ ΠΑΝΩ ΣΕ ΠΑΛΙΕΣ
- ΕΠΙΣΤΗΜΟΝΙΚΗ ΤΕΚΜΗΡΙΩΣΗ ΤΗΣ ΑΝΤΙΚΗΣ
- ΓΙΑ ΑΛΛΑΓΗ ΠΟΛΕΟΔΟΜΙΚΩΝ ΖΩΝΩΝ
- ΜΕΙΩΣΗ ΚΛΙΜΑΚΩΝ ΕΙΣΔΟΧΗΣ ΣΤΟ ΔΗΜΟΣΙΟ
- ΔΙΑΛΕΞΗ ΑΡΧΙΤΕΚΤΟΝΑ ΚΥΡΙΑΚΟΥ ΚΥΡΙΑΚΙΔΗ



π SYSTEMS INTERNATIONAL

■ ΑΡΧΙΤΕΚΤΟΝΙΚΑ 2000

Αρχιτεκτονική 2D, 3D σχεδίαση, Φωτορεαλισμός

■ ΟΛΟΣΤΑΤΙΚΑ 2001

Πλήρες Στατικό Πρόγραμμα, Ολιστική Ευφυΐα

■ ΠΕΡΙΠΑΤΟΣ II

Εικονική Πραγματικότητα, Real time Animation
μέσα και έξω από το κτίριο

■ ReinFORCE

Έλεγχος-Ενίσχυση-Επισκευή Κτιρίων

➤ **ΖΗΤΗΣΤΕ DEMO ΔΩΡΕΑΝ**

Με την Επιστημονική Υποστήριξη του Απόστολου Κωνσταντινίδη



π-SYSTEMS INTERNATIONAL S.A. • www.pi-systems.gr



- ΑΘΗΝΑ: Στουρνάρη 57, 104.32, TEL: (00301)52.45.632, FAX: (00301)52.32.965, E-mail: info@pi-systems.gr
• ΚΥΠΡΟΣ: (06)950.788, (06)945.869, (02)675.734

ΤΕΥΧΟΣ 39

ΑΠΡΙΛΙΟΣ 2001

ΣΥΝΤΑΚΤΙΚΗ ΕΠΙΤΡΟΠΗ

ΜΕΛΗ:

Στέλιος Αχνιώτης
Πολιτικός Μηχανικός

Κυριάκος Αντωνίου
Αρχιτέκτονας

Μαρία Πέτσα
Πολιτικός Μηχανικός

Γιώργος Χριστοφόρου
Πολιτικός Μηχανικός

ΣΥΝΕΡΓΑΤΕΣ ΓΕΛΟΙΟΓΡΑΦΟΙ:

Αναστασία Πήττα
Αρχιτέκτονας

Σώτος Βοσκαρίδης
Ηλεκτρολόγος Μηχανικός

Χάρης Αιμιλιανίδης
Αρχιτέκτονας

ΥΠΕΥΘΥΝΟΣ ΕΚΔΟΣΗΣ

Επιστημονικό Τεχνικό Επιμελητήριο Κύπρου

ΔΙΕΥΘΥΝΣΗ

Θεμιστοκλή Δέρβη και Φλωρίνης 23,
τηλ.: 672822, φαξ: 676840,
Τ.Κ. 21826, 1065 Λευκωσία, Κύπρος.

ΚΑΤΑ ΝΟΜΟ ΥΠΕΥΘΥΝΟΣ

Νίκος Μεσαρίτης

ΕΠΙΜΕΛΕΙΑ ΥΛΗΣ

Κυριάκος Αντωνίου

ΚΑΛΛΙΤΕΧΝΙΚΗ ΕΠΙΜΕΛΕΙΑ

Γιώργος Παπαϊωάννου

ΕΚΤΥΠΩΣΗ

Τυπογραφείο Κώνος Ατδ

ΕΚΔΟΤΗΣ - ΔΙΑΦΗΜΙΣΕΙΣ


Response Publications, τηλ. 02-376000

ΥΠΕΥΘΥΝΗ ΔΙΑΦΗΜΙΣΕΩΝ

Παναγιώτα Σιακαλλή, τηλ. 02-376000

Για τα ενυπόγραφα άρθρα την ευθύνη φέρει
ο υπογράφων

Εξώφυλλο: Κτίριο διοίκησης
Glaxo Wellcome. Αρχιτέκτων Κ. Κυριακίδης.

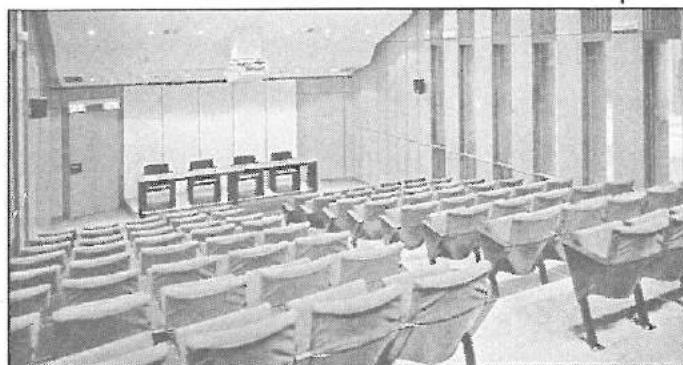

Αμφιθέατρο κτιρίου διοίκησης Glaxo Wellcome.
Αρχιτέκτων Κ. Κυριακίδης.

■ Σχόλιο Συντακτικής Επιτροπής	4
■ Δραστηριότητες	5
- Νέες πόλεις πάνω σε παλιές: Ανάπτυξη και αρχαιότητες συνυπάρχουν ζωντανά αναβαθμίζοντας την πόλη. - Ειδική Σύνοδος της Γενικής Συνέλευσης των Ηνωμένων Εθνών για τους ανθρώπινους οικισμούς HABITAT II. - Η αλλαγή των Πολεοδομικών ζωνών πρέπει να τεκμηριώνεται επιστημονικά ως πραγματική ανάγκη ανάπτυξης. - Μείωση κλιμάκων εισδοχής των Μηχανικών στην Ελεγκτική Υπηρεσία της Δημοκρατίας. - Σχέδιο Υπηρεσίας για τη θέση πρώτου Διοικητικού Λειτουργού. - Επισφράγιση από την Βουλή της Ανεξαρτησίας του ΕΤΕΚ. - Αναθεώρηση διαδικασιών Ελέγχου Ποιότητας Οικοδομικών Υλικών.	
■ Πειθαρχικό Συμβούλιο	8
- Υπόθεση αρ. 15/98	
■ Επιτροπές	17
- Συμμετοχή ΕΤΕΚ σε δύο θεματικά δίκτυα στα πλαίσια του Πέμπτου Προγράμματος Πλαισίου της Ευρωπαϊκής Ένωσης.	
■ Νόμοι και Κανονισμοί	17
- Τροποποίηση άρθρων 8 και 9 του περί Ρύθμισης Οδών και Οικοδομών Νόμου. - Ανέγερση/Επέκταση Ξενοδοχειακών Μονάδων.	
■ Ειδήσεις που ενδιαφέρουν	18
■ Θέσεις και Απόψεις	18
- Προστασία και Ανάδειξη των μνημείων. Δικαίωμα αλλά και υποχρέωση της Τοπικής Αυτοδιοίκησης.	
■ Ανακινώσεις	19
- Δημιουργία νέου επαγγελματικού Κλάδου του Επιστημονικού προσωπικού στο Τμήμα Δημοσίων Έργων. - Δημερίδα «Τμήμα Πολιτικών Μηχανικών Α.Π.Θ.: 45 χρόνια προσφοράς στην εκπαίδευση, την έρευνα και την τεχνολογική ανάπτυξη.» - Καταδίκη Εργοληπτικής Εταιρείας για παράβαση του περί Ασφαλείας και Υγείας στην εργασία νόμου. - Εργοδότηση Μηχανικών στο Ευρωπαϊκό Γραφείο Ευρεσιτεχνίας.	
■ Εκδηλώσεις	21
- Ετήσια Τακτική Γενική Συνέλευση Σ.Μ.Μ.Κ. - Διάλεξη Κυριάκου Κυριακίδη με θέμα «37 χρόνια Αρχιτεκτονικής Δημιουργίας & Πράξης από το γραφείο Κ. Κυριακίδη και τους συνεργάτες τους.»	

Η άσκηση της δημοσιογραφίας, από μερίδα του τύπου, ως δικαστικής εξουσίας έχει ταλαιπωρήσει και εξακολουθεί να ταλαιπωρεί το τόπο, αυτή τη φορά μέσα από τη προβολή του θέματος για τις τελευταίες αστοχίες στο δρόμο Λευκωσίας-Λεμεσού εξυπηρετώντας, φαίνεται, κάθε τι άλλο παρά την καθαρή και θεμιτή αποστολή του που είναι η ενημέρωση.

Όταν ιδιαίτερα, προχωρεί σε χαρακτηρισμούς ότι οι "ένοχοι" θα υποστούν κυρώσεις, τότε πλέον το μόνο που απομένει είναι να αναμένουμε την ετυμηγορία να αποδοθεί μέσα από τις δημοσιογραφικές στήλες.

Ψυχραιμία και αυτοσυγκράτηση.

Ουδέν κρυπτόν υπό τον ήλιον.

Για τη συντακτική Επιτροπή

Στέλιος Αχνιώτης

Δραστηριότητες

■ **Νέες πόλεις πάνω σε παλιές: Ανάπτυξη και αρχαιότητες συνυπάρχουν ζωντανά αναβαθμίζοντας την πόλη.**

Με πρωτοβουλία του ΕΤΕΚ, Δήμοι της Κύπρου συμμετείχαν στη Διάρκή Διάσκεψη των Ιστορικών Πόλεων της Μεσογείου που έγινε στη Σπάρτη από τις 29 Μαρτίου μέχρι 1 Απριλίου 2001.

Στα πλαίσια της Ετήσιας Γενικής Συνέλευσης της Διάσκεψης οργανώθηκε Επιστημονική Συνάντηση, με θέμα: «Η πόλη – Δημοκρατία & Πολιτική» η οποία αφιερώθηκε στην αναβάθμιση των πόλεων μέσω της ζωντανής συνύπαρξης ανάπτυξης και αρχαιοτήτων και της ένταξης των μνημείων στη καθημερινή ζωή των πολιτών. Διερεύνησε, επίσης, το ζήτημα των σχέσεων μεταξύ της τοπικής αυτοδιοίκησης και της κεντρικής διοίκησης όσον αφορά την προστασία και ανάπτυξη των ιστορικών πόλεων καθώς και ο ιδιαίτερος ρόλος του πολίτη και παρουσιάστηκαν παραδείγματα προστασίας και ανάπτυξης στα πλαίσια ευρωπαϊκών προγραμμάτων.

Η Συνέλευση διοργανώθηκε με τη συνεργασία του Δήμου Σπάρτης, του Ελληνικού Τμήματος του Διεθνούς Συμβουλίου Μνημείων και Τοποθεσιών (ICOMOS-International Council of Monuments and Sites) και του Τεχνικού Επιμελητηρίου Ελλάδας και σε αυτή συμμετείχαν πόλεις από την Ελλάδα, Αλγερία, Αίγυπτο, Γαλλία, Ισπανία, Ιταλία, Κροατία, Κύπρο, Μάλτα, Μαρόκο, Παλαιστίνη, Σλοβενία, Τουρκία και Τυνησία. Αίτηση για συμμετοχή στη Διάσκεψη υπέβαλαν οι Δήμοι της Λευκωσίας, της Λάρνακας και της Πάφου.

Βασικός στόχος της Διάρκους Διάσκεψης είναι η συγκρότηση ενός Δικτύου των Ιστορικών Πόλεων της Μεσογείου, μικρού και μεσαίου μεγέθους, ως μέσον για την ανάπτυξη σχέσεων φιλίας στη βάση της οποίας μπορεί να προωθηθούν συνεργασίες για την αντιμετώπιση κοινών προβλημάτων, προβλημάτων προστασίας και αστικής ανάπτυξης τους. Ο στόχος αυτός θα προσεγγιστεί διεπιστημονικά, δηλαδή δια μέσου της θεσμικής, πολιτικής και οικονομικής πλευράς και δια μέσου της αρχαιολογικής, αρχιτεκτονικής και πολεοδομικής πλευράς.

Η διάσκεψη μπορεί να επεξεργαστεί προτάσεις και πιλοτικές μελέτες με αποδέκτη την Ευρωπαϊκή Ένωση, αλλά και άλλους ενδεχόμενα φορείς, με σκοπό τη δημιουργία και τη χρηματοδότηση προγραμμάτων Ευρωμεσογειακής Συνεργασίας (MEDA) για την προστασία και ανάπτυξη των ιστορικών πόλεων.

■ **Ειδική σύνοδος της Γενικής Συνέλευσης των Ηνωμένων Εθνών για τους ανθρώπινους οικισμούς HABITAT II.**

Η Γενική Συνέλευση του Οργανισμού Ηνωμένων Εθνών, μετά την διοργάνωση της Δεύτερης Διάσκεψης για τους Ανθρώπινους Οικισμούς, που

έγινε στην Κωνσταντινούπολη τον Ιούνιο του 1996, στην οποία συμμετείχε και η Κύπρος με αντιπροσωπεία της οποίας ηγείτο ο Υπουργός Εσωτερικών, αποφάσισε να συνέλθει σε Ειδική Σύνοδο τον ερχόμενο Ιούνιο στην Νέα Υόρκη. Βασικός στόχος της εν λόγω Συνόδου είναι η ανασκόπηση και αξιολόγηση των ενεργειών από τις χώρες μέλη, αναφορικά με την εφαρμογή των μέτρων και πολιτικών τα οποία κάθε χώρα κατέγραψε στην Εθνική της Έκθεση που υπέβαλε στην Διάσκεψη της Κωνσταντινούπολης.

Η εν λόγω Σύνοδος θα επικεντρωθεί, επίσης, σε θέματα που αφορούν τη δημιουργία συνθηκών ασφάλειας, υγείας, ισότητας και βιωσιμότητας (αειφορίας) σ' όλα τα αστικά κέντρα καθώς και στις περιοχές της υπαίθρου. Στοχεύει, επίσης να θέσει το θέμα της ραγδαίας αστικοποίησης του πληθυσμού του πλανήτη στο ύψιστο σημείο σε εθνικό και διεθνές επίπεδο και να προωθήσει νέες πολιτικές και στρατηγικές σχετικά με τη διαχείριση των αστικών περιοχών και της στεγαστικής ανάπτυξης, να βοηθήσει στην επίλυση των περιβαλλοντικών προβλημάτων των αστικών περιοχών και να προβάλλει τις ανάγκες και τις ευκαιρίες για επενδύσεις σε έργα υποδομής και υπηρεσίες στις εν λόγω περιοχές. Αναμένεται ότι τα πιο πάνω θα αποτελέσουν τη βάση για θεσμοθέτηση νέων στόχων και πολιτικών για βελτίωση των συνθηκών διαβίωσης του πληθυσμού των περιοχών αυτών.

Αναφέρεται σχετικά, ότι η Γενική Συνέλευση έχει αναθέσει σε Ειδική Επιτροπή Προετοιμασίας (Preparatory Committee) να επεξεργαστεί τα πιο πάνω θέματα και να συνεργαστεί με όλες τις χώρες μέλη, οι οποίες έχουν ήδη κληθεί να συμμετάσχουν στις εργασίες της Συνόδου.

Η Κύπρος, ως μέλος του Οργανισμού Ηνωμένων Εθνών, αναμένεται ότι θα εκπροσωπηθεί στην Ειδική Σύνοδο γιατί αυτή θα ασχοληθεί με θέματα πολύ ζωτικής σημασίας που αφορούν τους Ανθρώπινους Οικισμούς γενικότερα και την Κυβερνητική Στεγαστική Πολιτική ειδικότερα.

Με την ευκαιρία της Ειδικής Συνόδου, οι Κυβερνήσεις κάθε χώρας μέλους του Οργανισμού Ηνωμένων Εθνών καλούνται να υιοθετήσουν σειρά βασικών δραστηριοτήτων που αναμένεται ότι θα βοηθήσουν στην βελτίωση των Ανθρώπινων Οικισμών, του περιβάλλοντος και γενικά στην αναβάθμιση της ποιότητας ζωής του πληθυσμού, τόσο στις αστικές περιοχές όσο και στην ύπαιθρο.

Μέσα σ' αυτά τα πλαίσια το Υπουργείο Εσωτερικών αποφάσισε την επανεγκαθίδρυση της εθνικής Επιτροπής η οποία ετοίμασε την Εθνική Έκθεση το 1996. Στην Επιτροπή αυτή συμμετέχει και το ΕΤΕΚ.

Βασικός σκοπός της Επιτροπής είναι η ετοιμασία Συνοπτικής Έκθεσης, στόχος της οποίας είναι καταγραφή των δράσεων και πρωτοβουλιών που έχουν αναληφθεί από το Κράτος σε σχέση με τις δεσμεύσεις, όπως αυτές περιέχονται στην Εθνική Έκθεση την οποία υπέβαλε η Κύπρος στη Διάσκεψη της Κωνσταντινούπολης.

■ Η αλλαγή των Πολεοδομικών ζωνών πρέπει να τεκμηριώνεται επιστημονικά ως πραγματική ανάγκη ανάπτυξης.

Το Επιμελητήριο με ανακοίνωση τύπου σχολιάζει το θέμα της τροποποίησης των Τοπικών Σχεδίων με αφορμή δημοσιεύματα στον ημερήσιο τύπο για πιέσεις 'σε ότι αφορά την τροποποίηση της ζώνης στην περιοχή εισόδου στην Λευκωσία από τα φώτα «Καλησπέρα» μέχρι τον κυκλοφοριακό κόμβο Στροβόλου.

Η ανακοίνωση αναφέρει:

«Τα Τοπικά Σχέδια και η τροποποίηση τους είναι άξονες άσκησης πολεοδομικής πολιτικής σε ένα τόπο και μια περιοχή, γι' αυτό και θεωρούνται πολύ σοβαρά θέματα. Ως εκ τούτου ο θεσμός των Τοπικών Σχεδίων δεν προσφέρεται ούτε για άσκηση μικροπολιτικής ούτε επιτρέπεται να αντιμετωπίζεται με ελαφρότητα.

Οι τελευταίες πληροφορίες που είδαν το φως της δημοσιότητας ότι θα ζητηθεί η αναθεώρηση του Τοπικού Σχεδίου Λευκωσίας, προκειμένου να καταργηθεί η οικιστική ζώνη από τα φώτα «Καλησπέρα» μέχρι το νέο κυκλοφοριακό κόμβο Στροβόλου, στην είσοδο της Λευκωσίας, και να μετατραπεί σε ζώνη εμπορικής χρήσης προκαλούν έντονη ανησυχία και δημιουργούν εξίσου έντονα ερωτηματικά.

Η αλλαγή των πολεοδομικών ζωνών πρέπει να προκύπτει από επιστημονική τεκμηρίωση ως πραγματική ανάγκη της ανάπτυξης. Στην περίπτωση της ευρύτερης περιοχής Λευκωσίας, η υλοποίηση των όσων προτείνονται συνεπάγονται αναπόφευκτα την πλήρη υποβάθμιση του αστικού κέντρου της Λευκωσίας και συνακόλουθα οδηγεί στον μαρασμό του. Δηλαδή οδηγεί σ' αυτό που το Τοπικό Σχέδιο της Λευκωσίας έχει ως κυρίαρχο στόχο να αποτρέψει.

Οι Τοπικές Αρχές οφείλουν να τεκμηριώνουν επιστημονικά τα αιτήματά τους για αλλαγή των ζωνών ενός Τοπικού Σχεδίου. Διαφορετικά είναι πολύ πιθανόν οι δημότες και ευρύτερα οι πολίτες να κάνουν σκέψεις για διαπλοκή των Τοπικών Αρχών σε ιδιωτικά συμφέροντα. Το ΕΤΕΚ δεν διανοείται καν ότι συμβαίνει ή ότι μπορεί να συμβεί κάτι τέτοιο, αλλά πιστεύει ότι οι Τοπικές Αρχές οφείλουν να ενεργούν μετά από πολλή περίσκεψη και προβληματισμό σε θέματα που άπτονται τροποποιήσεων σε Σχέδια Ανάπτυξης. Καμιά Τοπική Αρχή και κανένας παράγοντας δεν νομιμοποιείται να διεκδικεί ζώνες, στη βάση της νοστορπίας του ετοιθελισμού.

Ο εκσυγχρονισμός και οι σύγχρονες αντιλήψεις απαιτούν συζήτηση, τεκμηρίωση και συνεκτίμηση του γενικού συμφέροντος, το οποίο μπαίνει πάντα πάνω από το τοπιστικό συμφέρον.

Με άλλη ανακοίνωση το Επιμελητήριο επανέρχεται στο θέμα σημειώνοντας την πιθανότητα διερεύνησης κάποιων στοιχείων από τον Γενικό Εισαγγελέα. Η ανακοίνωση μεταξύ άλλων αναφέρει:

«Ο απλός πολίτης έχει συνειδητοποιήσει ότι η υπόδειξη της ορθής διαδικασίας τροποποίησης των Τοπικών Σχεδίων δεν ενοχλεί πλέον το σύστημα διαπλοκής, αφού αυτό έχει εξασφαλίσει όλα τα εν-

δεχόμενα. Αυτή η πολύ σοβαρή πτυχή, δυστυχώς, αποσιωπείται.

Το Τεχνικό Επιμελητήριο πιστεύει ότι ήδη στον ημερήσιο τύπο εμφανίστηκαν στοιχεία που θα δικαιολογούσαν διερεύνηση τους από τον Γενικό Εισαγγελέα, αφού ενώ δεν έχει ληφθεί απόφαση για μετατροπή της ζώνης από τα φώτα «Καλησπέρα» μέχρι το νέο κυκλοφοριακό κόμβο Στροβόλου στην είσοδο της Λευκωσίας σε εμπορική:

- Μεγάλη έκταση γης στην περιοχή πέρασε στα χέρια επωνύμων ιδιωτών, με αγορές που αυτοί έκαναν τα δύο τελευταία χρόνια.
- Εκφράζονται ανησυχίες για το νέο οδικό δίκτυο που θα πρέπει να ετοιμαστεί για να εξυπηρετεί την «νέα εμπορική ζώνη».
- Εξασκούνται πιέσεις – ακόμη και δημόσια – για μετατροπή της ζώνης σε εμπορική.

Οι Πολεοδομικές Ζώνες, χωρίς επιστημονική τεκμηρίωση και σε αντίθεση με τις αρχές εκσυγχρονισμού που προβάλλονται, τείνουν να μετατραπούν σε εργαλεία πλουτισμού.»

■ Μείωση κλιμάκων εισδοχής των Μηχανικών στην Ελεγκτική Υπηρεσία της Δημοκρατίας.

Η πρόθεση δημιουργίας νέων θέσεων Ελεγκτή Τεχνικού Ελέγχου για την Υπηρεσία του Γενικού Ελεγκτή της Δημοκρατίας με μισθολογική κλίμακα Α6-Α9-Α10 προκαλεί αναστάτωση και αντιδράσεις ανάμεσα στα μέλη του Επιμελητηρίου.

Με επιστολή στον πρόεδρο και τα μέλη της Μικτής Επιτροπής Προσωπικού το ΕΤΕΚ παραθέτει τις θέσεις του πάνω στο θέμα.

«1. Καμία τροποποίηση μισθολογικών κλιμάκων των Μηχανικών δεν πρέπει να πραγματοποιηθεί πριν τη διενέργεια ολοκληρωμένης μελέτης που θα λαμβάνει υπόψη τα επιχειρήματα και τις θέσεις όλων των εμπλεκόμενων μερών.

2. Η μείωση των κλιμάκων των συναδέλφων Μηχανικών στην Ελεγκτική Υπηρεσία, χωρίς την πρότερη διενέργεια μελέτης είναι λανθασμένη και δεν συνάδει με την προσπάθεια αναβάθμισης των προσφερόμενων υπηρεσιών από τους Μηχανικούς. Σημειώνεται ότι το σχέδιο υπηρεσίας του λειτουργού Ελέγχου, 2ης τάξης, Υπουργείου Συγκοινωνιών και Έργων, το οποίο προσομοιάζει με το αντίστοιχο του Λειτουργού Τεχνικού Ελέγχου, Ελεγκτικής Υπηρεσίας, διαφέρει ως προς τη μισθολογική κλίμακα (Λειτουργός Τεχνικού Ελέγχου είναι Α6-9-10 ενώ του Λειτουργού Ελέγχου 2ης Τάξης Α9-11-12).

3. Αποτελεί οξύμωρο σχήμα, σε μια εποχή όπου οι κλίμακες των δασκάλων, καθηγητών και ιατρών αναβαθμίζονται αυτές των μηχανικών να μειώνονται.»

Σε μια άλλη ενέργεια το Επιμελητήριο απηύθυνε επιστολή προς τους βουλευτές σχολιάζοντας την μείωση των μισθολογικών κλιμάκων των νεοεισερχομένων Μηχανικών στο Δημόσιο Τομέα. Στην επιστολή σημειώνεται:

«Στη συμφωνία αυτή περιλαμβάνεται και η δημιουργία θέσεων Ελεγκτή Τεχνικού Ελέγχου στις κλίμακες Α6 - Α9 - Α10. Η μονομερής αυτή ενέργεια μειώνει τις αμοιβές των νεοεισερχομένων Επιστημόνων Μηχανικών αυθαίρετα και χωρίς προηγούμενες μελέτες, προς ικανοποίηση Τεχνικών χωρίς ακαδημαϊκά προσόντα οι οποίοι ήδη εργάζονται στην Υπηρεσία. Αυτός ο σχεδιασμός θα οδηγήσει στο οξύμωρο αποτέλεσμα, νεοδιοριζόμενο επιστημονικό προσωπικό τόσο στο διορισμό όσο και στην επαγγελματική του εξέλιξη να ευρίσκεται σε δυσμενή και άνιση μεταχείριση απέναντι σε πρόσωπα με κατά τεκμήριο λιγότερα επαγγελματικά προσόντα.

Επειδή κατά τη συζήτηση του πιο πάνω θέματος στις επιτροπές της Βουλής δεν κλήθηκαν οι εκπρόσωποι των οργανώσεων των Επιστημόνων Μηχανικών και δεν δόθηκε η ευκαιρία στο ΕΤΕΚ ως κατά νόμον αρμόδιου Δημόσιου Φορέα, για να εκφράσει τις δικές του απόψεις και κύρια τη διαφωνία του και τους λόγους που πιστεύουμε ότι η συγκεκριμένη πρόνοια της συμφωνίας θεωρείται από όλες τις Οργανώσεις των Τεχνικών Επιστημόνων άδικη και εσφαλμένη, παρακαλούμε όπως αναστείλετε τη συζήτηση του πιο πάνω θέματος κατά την αυριανή συνεδρία του Σώματος και μας δώσετε την ευκαιρία να ακουστούμε πριν ληφθεί τελική απόφαση.

Είναι γνωστό ότι, είναι πάγια τακτική Δημοκρατικής μεταχείρισης των Πολιτών από τις Επιτροπές της Βουλής να καλούν τις οργανώσεις που εμπλέκονται για έκφραση απόψεων για τα θέματα που συζητούν. Επειδή στην προκειμένη περίπτωση δεν εφαρμόστηκε αυτή η πρακτική θεωρούμε ότι θα θεωρήσετε το αίτημά μας πλήρως αιτιολογημένο και θα αναβληθεί η λήψη της σχετικής απόφασης.

Στο τέλος εκφράζουμε τη δυσφορία μας για την υποκριτική στάση της ΠΑ.ΣΥ.ΔΥ. η οποία στην αντίστοιχη περίπτωση της Υπηρεσίας Φόρου Προστιθέμενης Αξίας απείλησε τη Βουλή και την Κυβέρνηση με απεργιακά μέτρα εκβιάζοντας την ανάκληση της μείωσης των Κλιμάκων. Μας δημιουργεί οργή η εφαρμογή άλλων μέτρων και σταθμών με τους Οικονομολόγους του Φ.Π.Α. και άλλων για τους Επιστήμονες Μηχανικούς της Υπηρεσίας του Γενικού Ελεγκτή.»

Παράλληλα το Επιμελητήριο σε επιστολή προς την Γενική Ελεγκτή της Δημοκρατίας εισηγείται τα ακόλουθα:

«1. Να ληφθεί πρόνοια τροποποίησης των εν λόγω σχεδίων υπηρεσίας, ώστε στο μέλλον να αποφευχθούν παρόμοια προβλήματα, τόσο σχετικά με τα απαιτούμενα προσόντα όσο και για την κλίμακα τοποθέτησης.

2. Η υπηρεσία σας να απαιτήσει από τους αιτητές των δύο θέσεων για τις οποίες απαιτούνται ακαδημαϊκά προσόντα στην πληροφορική ή στην Επιστήμη Ηλεκτρονικών Υπολογιστών, κατά τη διάρκεια της διαδικασίας ελέγχου ικανοποίησης των απαιτούμενων προσόντων να είναι εγγεγραμμένοι ή να εγγραφούν στο Μητρώο Μελών του Επιμελητηρίου στον κλάδο Ηλεκτρονικής Μηχανικής περιλαμβανομένης της Μηχανικής της Πληροφορικής.»

■ Σχέδιο Υπηρεσίας για τη θέση πρώτου Διοικητικού Λειτουργού.

Με αφορμή την τροποποίηση του σχεδίου υπηρεσίας για τη θέση του Πρώτου Διοικητικού Λειτουργού, το Επιμελητήριο απηύθυνε επιστολή στον Πρόεδρο και τα μέλη της μικτής Επιτροπής Προσωπικού στην οποία σημειώνει ανάμεσα σε άλλα:

«1. Σε σχέση με το προηγούμενο Σχέδιο Υπηρεσίας που ίσχυε για την ίδια θέση, έχουν διαφοροποιηθεί τα απαιτούμενα ακαδημαϊκά προσόντα με τρόπο που αποκλείονται από τη διεκδίκηση της θέσης επιστήμονες μηχανικοί, οι οποίοι απασχολούνται με επιτυχία σε διοικητικής φύσης θέσεις τόσο σε Κρατικές Υπηρεσίες όσο και σε άλλους Δημόσιους και Ημικρατικούς Οργανισμούς και Δημοτικές Αρχές.

2. Το Σχέδιο Υπηρεσίας της 7ης Απριλίου 2000, καταστρατηγεί παλαιότερες αποφάσεις του Υπουργικού Συμβουλίου που αφορούν τη διεκδίκηση διοικητικών θέσεων, όπως για παράδειγμα Γενικών Διευθυντών Υπουργείων.

Παρακαλούμε όπως μας πληροφορήσετε για τους λόγους που σας ώθησαν να αποφασίσετε την τροποποίηση του εν λόγω Σχεδίου Υπηρεσίας, το οποίο κατά τη δική μας άποψη λειτουργούσε πολύ ικανοποιητικά».

■ Επισφράγιση από την Βουλή της Ανεξαρτησίας του ΕΤΕΚ.

Η Βουλή των Αντιπροσώπων ψήφισε, ομόφωνα σε Νόμο, νομοσχέδιο με το οποίο το Τεχνικό Επιμελητήριο απαλλάσσεται της δέσμευσης να υποβάλει τον ετήσιο προϋπολογισμό του προς έγκριση στη Βουλή.

Θεμελιώνεται και εδραιώνεται πλέον, η ευθύνη του ΕΤΕΚ να λειτουργήσει ανεξάρτητα, με βάση τον Νόμο του, με σκοπό την προαγωγή και την ανάπτυξη της επιστήμης, της μηχανικής και της τεχνολογίας για αυτοδύναμη οικονομική κοινωνική και πολιτιστική ανάπτυξη της Δημοκρατίας.

Η αναγνώριση του Επιμελητηρίου ως του δημοσίου σώματος αυτοδιοίκησης των Μηχανικών του δίδει σοβαρή ευθύνη λειτουργίας, την οποία και αναλαμβάνει με την ελεύθερη διατύπωση επιστημονικά τεκμηριωμένων θέσεων ως ο θεσμοθετημένος Τεχνικός Σύμβουλος του Κράτους και των Πολιτών.

■ Αναθεώρηση διαδικασιών Ελέγχου Ποιότητας Οικοδομικών Υλικών

Σε συνάντηση του Υπουργού Συγκοινωνιών και Έργων με αντιπροσωπεία του Τεχνικού Επιμελητηρίου επιβεβαιώθηκε η ανάγκη αναθεώρησης των διαδικασιών ελέγχου ποιότητας των αδρανών υλικών που χρησιμοποιούνται στα οικοδομικά και τεχνικά έργα.

Ο κ. Αβέρωφ Νεοφύτου αποδέχθηκε εισήγηση όπως το ΕΤΕΚ αναλάβει πρωτοβουλία η οποία θα θέσει το πρόβλημα στις σωστές του βάσεις και

θα υποβάλει σειρά εισηγήσεων για βελτιώσεις στις διαδικασίες ελέγχου, από τον τόπο παραγωγής μέχρι και τον τελικό προορισμό των Υλικών.

Το Επιμελητήριο θα ερευνήσει τις πρακτικές που εφαρμόζονται με επιτυχία σε άλλες ευρωπαϊκές χώρες και θα ετοιμάσει σχετική πρόταση, η οποία θα υλοποιείται με τη συνεργασία των Αρμοδίων Υπουργείων.■

Πειθαρχικό Συμβούλιο

■ Υπόθεση αρ. 15/98

Η υπόθεση αφορά καταγγελία που υπέβαλαν οι Γιώργος και Νίκη Γεωργίου, Πολιτικός Μηχανικός και Αρχιτέκτονας εναντίον του Μάριου Αποστόλου Αρχιτέκτονα για αντιδεοντολογική συμπεριφορά.

Οι καταγγέλλοντες Γιώργος και Νίκη Γεωργίου είναι ιδιώτες μελετητές, Πολιτικός Μηχανικός και Αρχιτέκτονας αντίστοιχα. Το Νοέμβριο του 1987 μετά από προφορική συμφωνία που είχαν, ετοίμασαν σχέδια για άδεια οικοδομής για τους κ.κ. Αρτυματά από τη Λεμεσό.

Αφού είχαν εξασφαλιστεί οι σχετικές άδειες, το Μάρτιο του 1989 άρχισε η ανέγερση της οικοδομής, με επιβλέποντες τους ίδιους τους μελετητές.

Στις 26 Απριλίου 1990 ο Αρχιτέκτονας Μάριος Αποστόλου (καταγγελλόμενος), μετά από ανάθεση από τον ιδιοκτήτη του έργου, χωρίς να εξασφαλίσει προηγούμενα τη συγκατάθεση του συναδέλφου του επιβλέποντα ή τη σχετική άδεια από το Επιμελητήριο, ετοίμασε έκθεση σχετικά με την υπό ανέγερση οικοδομή.

Στην έκθεση καταγράφονται διάφορες κακοτεχνίες και καταλογίζονται ευθύνες, τόσο στον εργολάβο όσο και στον Επιβλέποντα Μηχανικό. Στην έκθεση αναφέρεται μεταξύ άλλων το εξής «...Από τα πιο πάνω συμπεραίνω ότι τόσο ο εργολάβος όσο και ο Επιβλέπων Αρχιτέκτονας/ Μηχανικός θα πρέπει να «απαλλαχθούν» των καθηκόντων τους και να λυθούν οποιαδήποτε συμβόλαια μαζί τους».

Το Μάιο του 1990 ο ιδιοκτήτης σταμάτησε την εκτέλεση των εργασιών, αναφέροντας στους μελετητές / Επιβλέποντες ότι οι λόγοι για τη διακοπή ήταν οικονομικοί.

Το Μάρτιο του 1993 ο ιδιοκτήτης κατέθεσε αγωγή εναντίον του Εργολάβου και των μελετητών/επιβλεπόντων ζητώντας αποζημιώσεις για κακοτεχνίες. Στην αγόρευση ημερομηνίας 30/9/1998 που κατατέθηκε στο δικαστήριο περιέχεται η έκθεση του κυρίου Αποστόλου (Καταγγελλόμενου).

Το Πειθαρχικό Συμβούλιο αφού μελέτησε όλα τα ενώπιον του στοιχεία, καταθέσεις, τεκμήρια κλπ διαπίστωσε τα ακόλουθα:

1.1 Ο Καταγγελλόμενος κατά / ή περί την 26/4/1990 έλαβε εντολή και ετοίμασε την επιστολή - έκθεση του ημερομηνίας 26/4/1990 προς τους κ.κ.

Αρτυματά για υπό ανέγερση (μισοτέλειωτη) οικοδομή παρά το γεγονός ότι την επέβλεπαν συνάδελφοι του και στην οποία έκθεση του ανέφερε μεταξύ άλλων τα ακόλουθα:

α. Διάφορες κακοτεχνίες του εργολάβου της οικοδομής.

β. Ότι ο Επιβλέπων Αρχιτέκτονας / Μηχανικός επέτρεψε να γίνουν τέτοια λάθη και κατασκευαστικές ατέλειες που να συνεπάγονται ένα σημαντικό κόστος/ζημιά εις βάρος του ιδιοκτήτη.

γ. Ότι τόσο ο Εργολάβος όσο και ο Επιβλέπων Αρχιτέκτονας/Μηχανικός θα έπρεπε να απαλλαχθούν των καθηκόντων τους και να λυθούν οποιαδήποτε συμβόλαια μαζί τους.

1.2 Ο καταγγελλόμενος γνώριζε ότι η οικοδομή ήταν υπό ανέγερση, μισοτέλειωτη και ότι η επίβλεψη του Αρχιτέκτονα / Μηχανικού δεν είχε ολοκληρωθεί, διαφορετικά δεν θα προέβαινε στην Εισήγηση που αναφέρεται στην παράγραφο 1(γ) πιο πάνω.

1.3 Με βάση τους Κανονισμούς, ο Καταγγελλόμενος είχε υποχρέωση και καθήκον, να πληροφωρηθεί για τα ακριβή καθήκοντα και όρους εντολής του Επιβλέποντα Αρχιτέκτονα / Μηχανικού και αν οι υπηρεσίες του είχαν ολοκληρωθεί ή και αν υπήρχαν εκ μέρους των ιδιοκτητών οποιεσδήποτε οφειλές προς τον Επιβλέποντα. Αντί αυτών, εντελώς αδικαιολόγητα, αυθαίρετα, εν πλήρη άγνοια του Επιβλέποντα Αρχιτέκτονα / Μηχανικού ενήργησε, όπως αναφέρεται πιο πάνω αναλαμβάνοντας και εκδίδοντας την εν λόγω έκθεση, παραγνωρίζοντας και αδιαφορώντας πλήρως για τα συμφέροντα των συναδέλφων του.

1.4 Με βάση τους Κανονισμούς Δεοντολογίας του ΕΤΕΚ ο Καταγγελλόμενος, είχε υποχρέωση αλλά και καθήκον να πληροφωρηθεί και να ενημερώσει τον Επιβλέποντα Αρχιτέκτονα / Μηχανικό με οποιοδήποτε τρόπο για την πρόθεση του να αναλάβει και να ετοιμάσει την εν λόγω επιστολή / έκθεση και να ζητήσει την εκ των προτέρων συγκατάθεση του, ή να ζητήσει και να εξασφαλίσει την ειδική άδεια του Επιμελητηρίου.

Οι πιο πάνω ενέργειες του καταγγελλόμενου όπως ήταν φυσικό είχαν σαν επακόλουθο να πληγεί το πνεύμα ευγένειας, συναδελφότητας, αβρότητας και αμοιβαίου σεβασμού μεταξύ συναδέλφων μηχανικών.

Επίσης ο Καταγγελλόμενος επέδειξε όσον αφορά το Επαγγελματικό του ήθος, συμπεριφορά επονεϊδιστή, παραλείποντας να τηρήσει και να περιφρουρήσει την τιμή και την αξιοπρέπεια του επαγγέλματος, έχοντας υποτάξει τις αρχές της επιστήμης και της επαγγελματικής του τάξης στο ατομικό του συμφέρον και στα συμφέροντα τρίτων.

Με τις πιο πάνω ενέργειες του, ο Καταγγελλόμενος στην ουσία άσκησε κριτική επί της εργασίας των παραπονούμενων συναδέλφων του εν αγνοία των.

Με βάση τα πιο πάνω το Πειθαρχικό Συμ-

PLAN FILING WITH **PlanHorse®**

The PLANHORSE system is ideal for filing and storing architectural plans, engineering drawings, blueprints, charts, maps, graphics and large sheets ready for instant access. Used extensively in the Construction, Engineering, Petrochemical Industries and Government services, Utilities, Design and Drawing Offices, Property and Maintenance environments.

With all these great options and features, together with Planhorse's ability to save 80% of filing and retrieval time and 90% of floor space, we are sure that PLANHORSE can fulfill your large document filing needs.

The Clamp

The heart of the Planhorse system is the patented Planhorse clamp. Each clamp features:



EACH CLAMP HOLDS FROM 1 TO 100 SHEETS

- an easy carry handle
- 100 sheet capacity
- ergonomically designed wingnuts for maximum grip with minimum effort
- attractive hardwearing epoxy resin finish

Available clamp sizes:

MODEL SIZE	LENGTH	HEIGHT	WIDTH
A0	914mm	65mm	28mm
A1	650mm	65mm	28mm
A2	460mm	65mm	28mm

Wall Racks

Static wall mounted racks for hanging the patented clamp. Racks can be assembled for either left or right access.



Wall Rack 500 Wall Rack 1000

Holds clamps of any size and file up to 500 or 1000 sheets, parallel to the wall. Can also be hung in cupboards or on fixed partitions.



Wall Rack 2000

This unit holds 2000 sheets on 20 clamps of any size. While the other racks file parallel to the wall, this unit due to its large capacity is mounted at right angles.




Wall Clip


Simple and very handy, holds one fully loaded clamp. Simply screw to wall or partition, to a desk, inside a cupboard or to the side of your drawing board.

MODEL SIZE	LENGTH	HEIGHT	WIDTH
W 500	205mm	230mm	220mm
W 1000	375mm	230mm	220mm
W 2000	360mm	195mm	605mm
WALL CLIP	28mm	50mm	80mm

Mobile Trolleys

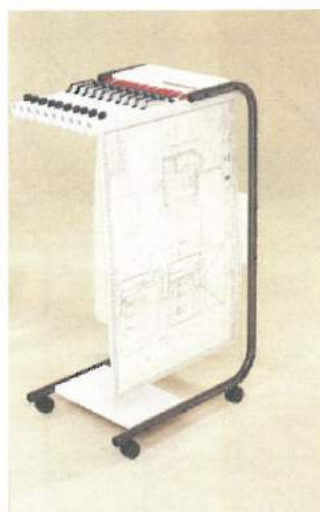

A1 Mobile

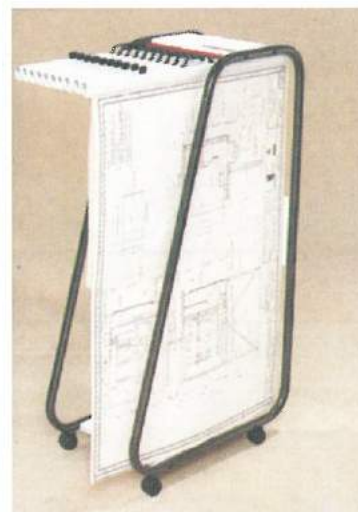

A0 Mobile

- Provides the convenience of being able to move the system within an office or into secure rooms overnight.
- Constructed of 32mm thick welded tube for superior strength and finished in black with white panels.
- Easy to use - simply grasp the clamp handle, tilt and withdraw - no lifting, no fuss.
- The strength inherent in the design and the construction of the mobiles makes them easy to move even when fully laden.

Available mobile trolley sizes:


MODEL SIZE	LENGTH	HEIGHT	WIDTH
A1 1000	650mm	1070mm	405mm
A0 1000	760mm	1330mm	405mm
A1 2000	650mm	1070mm	655mm
A0 2000	760mm	1330mm	655mm



10 IFIGENIAS, OFFICE No. 2, ACROPOLIS
P.O. Box 20920, CY-1665 NICOSIA
TEL. 02-314141 * FAX. 02-314490



■ - εξώθυρες ■

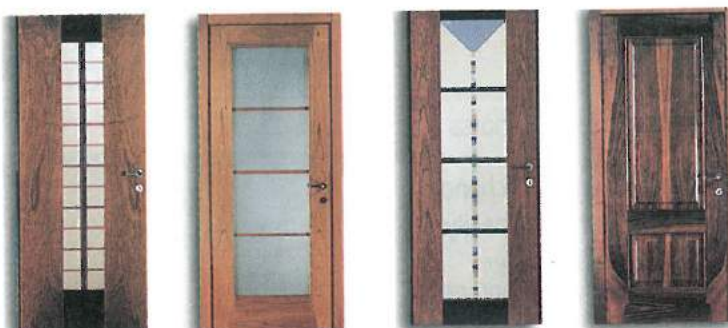

■ - μεσόθυρες ■



■ - εξώθυρες ■

ΠΑΝΤΟΤΙΝΕΣ ΠΟΡΤΕΣ

παλική προέλευση

κατασκευασμένα από solid ξύλο

φινιρισμένα με οικολογικά προϊόντα

άριστη ποιότητα

τέλεια εφαρμογή

ελάχιστη συντήρηση

10 χρόνια εργοστασιακή εγγύηση



κεντρικά γραφεία:

Λεμεσός, τηλ: 05 362310, e-mail: info@eka.com.cy

υποκαταστήματα:

Λεμεσός - τηλ: 05 372210, Λαγκάδια - τηλ: 02 379467, Λάρνακα - τηλ: 04 666080, Πάφος - τηλ: 06 237317, Παραλίμνι - τηλ: 03 825188.

Αθήνα - τηλ: 01 9319030



Trimo

FIRE PROOF PANELS

TRIMOTERM

- 
- ▶ The second generation of Roof and FACADE panels
 - ▶ Insulating metal panels with insulation core made of non- combustible laminated mineral wool of class A1 (DIN 4102)
 - Individual architecture
 - Reliable, constructive solutions
 - Flexibility of premises by simple expansion in all directions
 - High quality, compatible with the certified system of quality management in accordance with ISO 9001 in its complete process
 - Standard performance of roof and wall wainscots made of Trimo fire-resistant panels.



FIRE PROTECTION

HEAT PROTECTION

NOISE PROTECTION

COLD PROTECTION



ISO 9001



For more information apply to:

A. CHRYSANDREAS ENGINEERING LTD

CITY FORUM 25B, Them. Dervis Street – 1066 NICOSIA-CYPRUS

Tel:02-660025, 09-621262, 09-643864, Fax:02-660153 E-mail:chrysandreas@cvtanet.com.cy



From concept ... to reality

FOR APOSTOLOS VARNAVAS CHURCH

- This church is considered to be a monument of modern architecture and any change or addition can only be made under the highest levels of responsibility and professionalism.

Replacing the eastern vertical glazing was one of the most challenging projects we carried out, during our twenty years of experience.


Special glazing techniques and methods of design, fabrication and erection have been adopted in order to complete this project with success.

- ▶ **Gallop Skylight Designs** are designed to fulfill the advanced technical requirements of modern architectural structural designs.
- ▶ All systems are developed to the highest European Standards and subjected the most rigorous tests. Excellent results have been obtained with very high performance figures especially in air and water sealing.
- ▶ Project design fabrication and installation are all "in house" therefore guaranteed confidence for the client.
- ▶ Our commitment is to continue a policy of constant research and further development in these specialised fields, combining versatility and practicability into technical solutions for the future.





Genesis Group

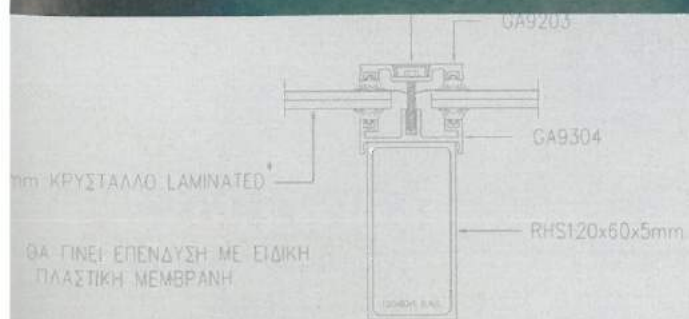

GALLOP
SKY LIGHT DESIGNS

18, Charilaou Michael Str.
P.O.Box 29064, 1620 Nicosia - Cyprus
Tel. 02-436447, 02-432368, Fax: 02-348893
E-mail: gallop@zenon.logos.cy.net

SECTION "A" / Scale 1:5

Συμβατότητα με το AUTOCAD της Autodesk

- Υποστήριξη Αρχείων DWG όλων των εκδόσεων v. 2.5 - 2000
- Υποστήριξη AutoCAD Command Line
- Υποστήριξη Εφαρμογών AutoLISP, και ADS
- Υποστήριξη AutoCAD menu (mnu), scripts (scr), TrueType fonts

Προηγμένα Χαρακτηριστικά

- Ανοιγμα Πολλαπλών Αρχείων (MDI)
- Προηγμένος Διαχειριστής layers, blocks, linetypes
- Ελεύθερη διαμόρφωση menu & toolbars
- Ενημέρωση πολλαπλών οντοτήτων με μία κίνηση
- Φωτορεαλισμός 3D

Ενοποίηση με Windows

- Συμβατότητα με όλες τις εκδόσεις Windows (95, 98, NT, 2000, Me)
- Ενσωμάτωση αντικειμένων Active X (ικείμενα Word, διαγράμματα Excel)



ΝΕΟ

πανίσχυρο πακέτο
επαγγελματικής σχεδίασης

Τιμή γνωριμίας
€140
μόνο



IntelliCAD²⁰⁰⁰

Η έξυπνη επιλογή για επαγγελματική σχεδίαση CAD

AuDeSy
Automated Design Systems

επίσης

Ολοκληρωμένες Λύσεις στο Τεχνικό Λογισμικό

Μηχανολογικά
FINE/AutoFINE

Αρχιτεκτονικά
IDEA/AutoIDEA

Στατικά
SP.VAK/AutoVAK

Διαχείριση Εργων
ERGA

Ξύλο

ΣΤΟ ΔΑΠΕΔΟ

Διαθέτουμε μια τέτοια ειδικευση στον τομέα των ξύλινων δαπέδων που λίγοι μπορούν πια να μας ανταγωνιστούν.

Εκατοντάδες εφαρμογές σε κατοικίες, γραφεία, καταστήματα, ξενοδοχεία, γυμναστήρια, εργαστήρια, παιδικούς σταθμούς, κοινόχρηστους χώρους, κ.ά. φέρουν την υπογραφή μας...

ΑΥΘΕΝΤΙΚΟ ΞΥΛΟ

- Έτοιμα προβερνικωμένα παρκέ
- Από πρώτης ποιότητας μασίφ ξυλεία
- Ειδικά επεξεργασμένα για αντοχή στο χρόνο
- Σε μεγάλη ποικιλία τύπων ξύλου

LAMINATE

- Οικονομική και πρακτική λύση
- Γερμανικής προέλευσης
- Κατάλληλα τόσο για οικιακή όσο και για σκληρή επαγγελματική χρήση
- Αντέχουν στο γδάρισμα, την τριβή, το κάψιμο, τα χημικά για πολλά χρόνια
- Τοποθετούνται εύκολα χωρίς ξηλώματα ή μετατροπές στο χώρο
- Δεν χρειάζονται καμιά συντήρηση
- Σε μια από τις μεγαλύτερες ποικιλίες τύπων και χρωμάτων της αγοράς
- Πλούσια συλλογή από αξεσουάρ, όπως τσεκουλατούρες, γωνιές, κ.ά.

**ΕΓΓΥΗΜΕΝΗ ΤΟΠΟΘΕΤΗΣΗ ΑΠΟ ΔΙΚΑ ΜΑΣ
ΕΙΔΙΚΕΥΜΕΝΑ ΣΥΝΕΡΓΕΙΑ**



**ΧΑΡΙΛΑΟΣ
ΣΤΑΥΡΑΚΗΣ**

Σ' όλες τις πόλεις



ΣΥΣΤΗΜΑΤΑ ΕΠΙΚΑΛΥΨΗΣ ΚΤΙΡΙΩΝ


Ελκυστικές επιφάνειες...

- ◆ Μεγάλη επιλογή για στέγες, προσόψεις και κάθετες επιφάνειες
- ◆ Με δυνατότητα ποικιλόμορφων και ασυνήθιστων εφαρμογών όπως καμπύλες, σφαιρικά σχήματα, και άλλα
- ◆ Από χαλκό, ανοξείδωτο χάλυβα, αλουμίνιο και τιτανιούχο ψευδάργυρο
- ◆ Διαχρονικές κατασκευές χωρίς να χρειάζονται συντήρηση
- ◆ Εγγυημένη εκτέλεση κατασκευής

ΓΕΒΟ ΛΤΔ Τ.Κ. 21307, 1506 ΛΕΥΚΩΣΙΑ,
ΤΗΛ. 02-343045, ΦΑΞ: 02-343065.
E-mail: gevo@cytanet.com.cy web: <http://www.gevo.com.cy>

GEVO

λύσεις που... δίνουν λύσεις

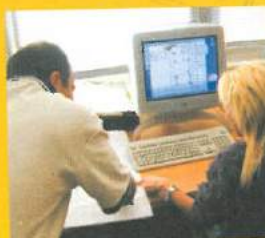

ΜΑΖΙ ΣΑΣ ΑΠΟ ΤΟ ΣΧΕΔΙΟ ΜΕΧΡΙ ΤΗΝ ΟΛΟΚΛΗΡΩΣΗ ΤΟΥ ΕΡΓΟΥ

Με την υποστήριξη της έμπειρης και ειδικευμένης ομάδας μας που συνεργάζεται στενά με αρχιτέκτονες και πολιτικούς μηχανικούς, σ' όλα τα στάδια της σχεδίασης και κατασκευής.

βούλιο βρήκε ένοχο τον Καταγγελλόμενο και στις δύο κατηγορίες και του επέβαλε τις χρηματικές ποινές των Α.Κ. 250,00 για την κάθε κατηγορία.

Επιτροπές

■ Συμμετοχή ΕΤΕΚ σε δύο θεματικά δίκτυα στα πλαίσια του Πέμπτου Προγράμματος Πλαισίου της Ευρωπαϊκής Ένωσης.

Μετά από πρωτοβουλία του μέλους του Γ.Σ. Δρ Γιάννη Φεσά, το ΕΤΕΚ θα συμμετάσχει στα πλαίσια του Πέμπτου Προγράμματος Πλαισίου και κάτω από τον άξονα "Innovating Regions in Europe Network".

1. Project title: "Consortia for Agri-Food in Europe"

Project acronym: CAFÉ

Ανάδοχος φορέας του έργου είναι η εταιρεία "Yorkshire & Hamber Regional Technology Network Ltd" του Ηνωμένου Βασιλείου. Το έργο έχει διάρκεια 24 μήνες και σ' αυτό συμμετέχουν 18 φορείς από όλη την Ευρώπη.

Το δίκτυο αφορά τη βιομηχανία τροφίμων. Στόχος είναι η δημιουργία ενός μοντέλου το οποίο θα μπορούσε να χρησιμοποιηθεί για τη βελτίωση της καινοτομικότητας και της οικονομικής κατάστασης της επιχείρησης. Το Café θα προωθήσει καινοτόμες πρακτικές μεταξύ του δημόσιου και ιδιωτικού τομέα με απώτερο σκοπό την αύξηση της καινοτομίας και της επιχειρησιακής ανταγωνιστικότητας, μέσω συνεργασιών.

Το ΕΤΕΚ θα συμμετέχει στο έργο με προϋπολογισμό ύψους 8000 EURO, το οποίο και αφορά ταξιδιωτικά έξοδα όπως και έξοδα συναντήσεων. Το ΕΤΕΚ θα διαθέσει στο Δίκτυο 20 ημέρες εργασίας.

2. Project Title: "To manage and facilitate a thematic network on the topic of strengthening academic and industrial links"

Project acronym: SAIL

Ανάδοχος φορέας του έργου είναι ο οργανισμός "Advantage West Midlands" του Ηνωμένου Βασιλείου. Το έργο έχει διάρκεια 24 μήνες και σ' αυτό συμμετέχουν 14 διαφορετικοί φορείς.

Στόχος του Δικτύου είναι η ενημέρωση και η διάχυση γνώσεων και καλών πρακτικών μέσω της ακαδημαϊκής και βιομηχανικής συνεργασίας. Οι δραστηριότητες του Δικτύου περιλαμβάνουν ετήσια συνέδρια, εκπαιδευτικές περιοδείες, δημιουργία ιστοσελίδας, ενημερωτικά δελτία, εργαστήρια κλπ.

Το ΕΤΕΚ θα συμμετέχει στο έργο με προϋπολογισμό ύψους 12,768 EURO, το οποίο και αφορά ταξιδιωτικά έξοδα όπως και έξοδα συναντήσεων, ετήσια συνέδρια και επισκέψεις πεδίου. Το ΕΤΕΚ θα αφιερώσει στο Δίκτυο 29 ημέρες εργασίας. ■

Νόμοι και Κανονισμοί

■ Τροποποίηση άρθρων 8 και 9 του περί Ρύθμισης Οδών και Οικοδομών Νόμου.

Η πρόθεση του Υπουργείου Εσωτερικών για τροποποίηση του Νόμου περί Ρύθμισης Οδών και Οικοδομών, με στόχο να μην απαιτείται η έκδοση Πολεοδομικής Άδειας για οικιστική ανάπτυξη σε μη οικόπεδα, νοουμένου ότι θα εξετάζεται από τις αρμόδιες Αρχές και η Πολεοδομική πτυχή της κάθε αίτησης, θεωρείται από το Επιμελητήριο άκαιρη.

Σε σχετική επιτολή προς τον Γενικό Διευθυντή του Υπουργείου το ΕΤΕΚ παραθέτει τις κατ' αρχήν θέσεις του.

«1. Αρκετές από τις αρμόδιες Αρχές δεν είναι επαρκώς στελεχωμένες για να διασφαλίζουν την επιστημονική τεκμηρίωση της εξέτασης μιας αίτησης, σε ότι αφορά τουλάχιστον την πολεοδομική πτυχή της.

2. Πιθανόν να δημιουργηθούν συγκρούσεις και ανομοιομορφία στην αντιμετώπιση διαφόρων θεμάτων που παρουσιάζονται σήμερα στον τομέα της πολεοδομικής ανάπτυξης. Με αποτέλεσμα να μην ακολουθείται ενιαία πολεοδομική στρατηγική και πολιτική για την εφαρμογή των πολεοδομικών σχεδιασμών στα πλαίσια των Τοπικών Σχεδίων και της Δήλωσης Πολιτικής.

3. Από μελέτη συγκεκριμένων περιπτώσεων, το Τεχνικό Επιμελητήριο έχει διαμορφώσει θέση ότι μερικές αρμόδιες Αρχές αδυνατούν να επιβάλουν τις πρόνοιες του Νόμου περί Οδών και Οικοδομών, σε ότι αφορά την άρση των παρανομιών.

Με βάση τα πιο πάνω, το ΕΤΕΚ θεωρεί ότι οποιαδήποτε περαιτέρω παραχώρηση εξουσιών στις αρμόδιες Αρχές θα πρέπει να γίνει μετά από μελέτη και μόνο εφόσον ωριμάσουν οι συνθήκες.»

■ Ανέγερση / Επέκταση Ξενοδοχειακών Μονάδων

Ο Κυπριακός Οργανισμός Τουρισμού με επιτολή προς το Επιμελητήριο θίγει το θέμα της ανέγερσης και επέκτασης Ξενοδοχειακών Μονάδων για το οποίο ενημερώνει τα ακόλουθα:

Σύμφωνα με τις πρόνοιες της περί Ξενοδοχείων και Τουριστικών Καταλυμάτων Νομοθεσίας:

(α) Η υπό του Οργανισμού θεώρηση της μελέτης και των σχεδίων Ξενοδοχειακής μονάδας αποτελεί απαραίτητη προϋπόθεση χορήγησης της οικοδομικής άδειας, χωρίς να δεσμεύει την επί τούτου αρχή, προς άσκηση της αρμοδιότητάς της.

(β) Επιβάλλεται πιστή τήρηση των εγκριθέντων από τον Οργανισμό αρχιτεκτονικών σχεδίων κατά την ανέγερση των κτιρίων.

(γ) Για οποιαδήποτε έργα προσωρινά ή μόνιμα, που αποτελούν τροποποίηση των εγκρι-

θέντων από τον Οργανισμό αρχιτεκτονικών σχεδίων ξενοδοχειακής μονάδας, πρέπει να υποβάλλονται στον Οργανισμό νέα σχέδια με την αναγκαία πολεοδομική άδεια για θεώρηση και έγκριση πριν από την έναρξη των εργασιών υλοποίησης τούτων.

(δ) Τρεις τουλάχιστον μήνες πριν την έναρξη λειτουργίας ξενοδοχειακής επιχείρησης ο ιδιοκτήτης / επιχειρηματίας υποβάλλει προς το Διοικητικό Συμβούλιο του Οργανισμού αίτηση για κατάταξη και έκδοση άδειας λειτουργίας. Η λειτουργία ξενοδοχειακής επιχείρησης πριν την κατάταξη και έκδοση άδειας λειτουργίας απαγορεύεται.

(ε) Κάθε πρόσωπο το οποίο ενεργεί αντίθετα με τα πιο πάνω είναι ένοχο αδικήματος για το οποίο προβλέπονται κυρώσεις στη Νομοθεσία.■

Ειδήσεις που ενδιαφέρουν

■ Ο Ανδρέας Ασιώτης Έπαρχος Κερύνειας.

Ο συνάδελφος Αρχιτέκτονας-Πολεοδόμος Ανδρέας Ασιώτης έχει διοριστεί πρόσφατα από το Υπουργικό Συμβούλιο στη θέση του Επάρχου Κερύνειας.

Ο Ανδρέας Ασιώτης γεννήθηκε στη Λευκωσία το 1955. Είναι απόφοιτος του Παγκυπρίου Γυμνασίου Αρρένων Κύκκου, υπηρέτησε τη στρατιωτική του θητεία ως έφεδρος αξιωματικός στο Πυροβολικό (1973-75). Απόφοιτος της Αρχιτεκτονικής Σχολής του Εθνικού Μετσοβίου Πολυτεχνείου το 1981 (1975-81). Κάτοχος μεταπτυχιακού διπλώματος Master in Civic Design (Urban and Regional Planning) του Πανεπιστημίου του Λίβερπουλ (1987-89). Εργάστηκε ως μέλος της Ομάδας του Ενιαίου Ρυθμιστικού Σχεδίου Λευκωσίας από το 1981 μέχρι το 1987 (από το 1983 ως Λειτουργός Πολεοδομίας του Τμήματος Πολεοδομίας και Οικήσεως). Από το 1989 μέχρι το 1997 υπηρέτησε στον Κλάδο Πολεοδομικών Μελετών και Σχεδίων του Τμήματος Πολεοδομίας και Οικήσεως, και ήταν υπεύθυνος Λειτουργός για το Τοπικό Σχέδιο Λευκωσίας. Από τον Απρίλιο 1997 μέχρι το Μάρτιο 1998 εργάστηκε στον Τομέα Ιεραρχικών Προσφυγών και Νομοθεσίας του Τμήματος Πολεοδομίας και Οικήσεως. Τον Οκτώβριο 1997 προήχθηκε στη θέση του Ανώτερου Λειτουργού Πολεοδομίας. Από τον Απρίλιο 1998 μέχρι το Μάρτιο 2001 ήταν προϊστάμενος των Τομέων Χωροταξίας, Περιβάλλοντος και Δήλωσης Πολιτικής, και Ιεραρχικών Προσφυγών και Νομοθεσίας. Επιπρόσθετα, από το 1994 ήταν υπεύθυνος Λειτουργός για θέματα Συμβουλίου της Ευρώπης (CEMAT) και Ευρωπαϊκής Ένωσης (ESDP). Τον Μάρτιο 2000 διορίστηκε ως μέλος του Συμβουλίου Μελέτης Παρεκκλίσεων.

Στον αγαπητό συνάδελφο ευχόμαστε κάθε επιτυχία στο έργο που έχει αναλάβει.

• Η Μαργαρίτα Δανού, Αρχιτέκτονας, έχει οριστεί από το Επιμελητήριο ως εκπρόσωπος του στην Επιτροπή Αρχιτεκτονικού Ελέγχου Ανάπτυξης σε ελεγχόμενες περιοχές από το Τμήμα Αρχαιοτήτων.

• Ο Αλέξης Θεοδοσιάδης, Αρχιτέκτονας έχει οριστεί από το Επιμελητήριο ως εκπρόσωπος του στην κριτική επιτροπή για τα Κρατικά Βραβεία Αρχιτεκτονικής 2001.

• Ο Κώστας Αλλαγιώτης, Πολιτικός Μηχανικός, έχει οριστεί από το Επιμελητήριο ως πραγματογνώμονας για υπόθεση της εταιρείας Aphrodite Shoes Industry Ltd.

• Ο Αλέξης Θεοδοσιάδης, Αρχιτέκτονας, έχει οριστεί από το Επιμελητήριο ως διαιτητής για την διαφορά μεταξύ του κ. Δόνη Χριστοδούλου αφενός και των κκ. George & Christine Gallen αφετέρου.

• Ο Θέμος Δημητρίου, Πολιτικός Μηχανικός, έχει οριστεί από το Επιμελητήριο ως πραγματογνώμονας για πιθανά προβλήματα στην κατοικία του κ. Λούκα Αποστόλη στο Μαρόνι.

• Ο Φλώρος Παντελή, Πολιτικός Μηχανικός, έχει οριστεί από το Επιμελητήριο ως πραγματογνώμονας για πιθανά προβλήματα στα κεραμίδια κατοικίας.

• Ο Κώστας Κουτσοφτίδης, Αρχιτέκτονας, έχει οριστεί από το Επιμελητήριο ως εκπρόσωπος του στην κριτική επιτροπή του Αρχιτεκτονικού Διαγωνισμού περιορισμένης συμμετοχής για την ανάπλαση του κεντρικού πλατεϊακού χώρου στο Δήμο Γεροσκήπου.

• Ο Ιωάννης Αγησιλάου, Αρχιτέκτονας, έχει οριστεί από το Επιμελητήριο ως εκπρόσωπος του στην κριτική επιτροπή του Αρχιτεκτονικού Διαγωνισμού περιορισμένης συμμετοχής για την ανέγερση αίθουσας Αθλοπαιδιών και του περιβάλλοντα χώρου στο Δήμο Γεροσκήπου.

• Το Επιμελητήριο προχώρησε σε διορισμούς συναδέλφων ως εκπροσώπους του σε διάφορα «Κοινά Συμβούλια» ως ακολούθως:

- Ξένια Λοϊζίδου Τοπικό Σχέδιο Πόλεως Χρυσοχούς
- Πεύκιος Γεωργιάδης Τοπικό Σχέδιο Λεμεσού
- Χρήστος Ηλιάδης Τοπικό Σχέδιο Λευκωσίας
- Κώστας Παπαλλάς Τοπικό Σχέδιο Λάρνακας.■

Θέσεις και Απόψεις

■ Προστασία και Ανάδειξη των μνημείων. Δικαίωμα αλλά και υποχρέωση της Τοπικής Αυτοδιοίκησης.

Η Συντακτική Επιτροπή έχει εξασφαλίσει την ομιλία του Δημάρχου Σπάρτης Δημοσθένη Ματάλα με τίτλο «Προστασία και Ανάδειξη των Μνημείων. Δικαίωμα αλλά και Υποχρέωση της Τοπικής

Αυτοδιοίκησης», με την οποία ο Δήμος της Σπάρτης ανέδειξε το πρόβλημα της φιλοξενούσας, την Διάρκη Διάσκεψη των Ιστορικών πόλεων της Μεσογείου, πόλης. Από την ομιλία παραθέτουμε ενδιαφέροντα αποσπάσματα:

«Ομολογώ, Κυρίες και Κύριοι Σύνεδροι, πως μετά από 15 ολόκληρα χρόνια, θητείας στην θέση του Δημάρχου αυτής της ιστορικής πόλεως, δεν είμαι σε θέση να αποφανθώ αν η ύπαρξη γύρω και κάτω απ' αυτήν δειγμάτων της ιστορίας και της πολιτιστικής της κληρονομιάς, αποτελεί εύνοια της τύχης. 15 ολόκληρα χρόνια παρακολουθώ, πολλές φορές χωρίς να 'χω καν την δυνατότητα παρέμβασης, μία συνεχή και σχεδόν μόνιμη αντιπαλότητα που αναπτύσσεται μεταξύ των διαφόρων αρμοδίων, αντιπαλότητα που αφορά την ιστορική φυσιογνωμία του τόπου, οσάκις η διατήρηση της τελευταίας απαιτεί ενέργειες που «αντιστρατεύονται» την όποια προσπάθεια ομαλής πορείας του στο παρόν. Υπάρχουν στιγμές που το παρελθόν έρχεται αντιμέτωπο με την σημερινή πραγματικότητα της πόλης. Με άλλα λόγια κάπου η σχέση αρχαίας και νέας Σπάρτης δεν είναι πάντα αρμονική, μερικές φορές δε αποτελεί και αιτία αντιδικιών μεταξύ της Τ.Α. και των άλλων αρμοδίων υπηρεσιών, αντιδικίες που σαν αποτέλεσμα έχουν την επιβράδυνση επιβεβλημένων ενεργειών, την δημιουργία παρεξηγήσεων και εν τέλει αποτελούν ακόμη και ανασταλτικό παράγοντα της ανάπτυξης της. Όλα τα παραπάνω δεν έχουν να κάνουν με πρόσωπα, αφού πολλές φορές τα τελευταία έχουν προθέσεις αγαθές και διάθεση συνεργασίας, αλλά σε τακτικές και μεθόδους διαμορφωμένες επί σειρά ετών με τέτοιο τρόπο που κάθε άλλο παρά ευνοούν την προστασία, την συντήρηση αλλά και την ανάδειξη των μνημείων.....

Στο σημείο αυτό, Κυρίες και Κύριοι Σύνεδροι, θεωρώ ότι μπορεί και πρέπει να είναι καθοριστικός ο ρόλος που πρέπει να παίξει η Τ.Α. στο γεφύρωμα αυτού του χάσματος. Ο Δήμος μπορεί και πρέπει να επιδιώξει και να απαιτήσει τη αύξηση των κονδυλίων για συστηματικές και όχι μόνο σωστικές ανασκαφές. Μπορεί να συμβάλλει, και ο Δήμος της Σπάρτης το κάνει αυτό από χρόνια οικονομικά, ώστε να αυξηθεί το επιστημονικό και εργατοτεχνικό προσωπικό των υπηρεσιών. Μπορεί επίσης να συμβάλει στη επιτάχυνση των μεθόδων, των διαδικασιών, αλλά και των ρυθμών επέμβασης των υπηρεσιών που θα έχουν σαν συνέπεια την λιγότερη ταλαιπωρία των πολιτών και κατ' ακολουθία τη εξάλειψη των κάθε είδους αντιδικιών.

Όλα τα παραπάνω όμως, Κυρίες και κύριοι Σύνεδροι, προϋποθέτουν την από πλευράς των αρμοδίων υπηρεσιών, αποδοχή του δικαιώματος της Τ.Α. να ενδιαφέρεται ουσιαστικά για την προστασία και ανάδειξη των μνημείων που βρίσκονται μέσα στα διοικητικά της όρια. Η μέχρι σήμερα πρακτική αποδεικνύει ότι η Τ.Α. θεωρείται από το κράτος και συνεπώς και από τις υπηρεσίες του συμμετέτοχος στις υποχρεώσεις, χωρίς εκ παραλλήλου να της αναγνωρίζεται το δικαίωμα της «παρέμβασης» με τα μέσα και τις δυνατότητες που διαθέτει. Υπάρχει μία σειρά παραδειγμάτων που πιστοποιεί όλα τα παραπάνω. Κι ακόμη, προσωπικά πιστεύω και δεν είμαι ο μόνος,

ότι υπάρχουν περιπτώσεις που η οποιαδήποτε προσπάθεια συμμετοχής της Τ.Α. στην διαδικασία προστασίας και ανάδειξης των μνημείων, μερικές φορές θεωρείται παράταιρη, αν μη και αντιδεοντολογική.

Από την άλλη πλευρά, δεν μπορώ παρά να αποδεχθώ ότι μερικές ενέργειες και πράξεις της Τ.Α. που δεν συμβαδίζουν, πολλές δε φορές γίνονται και κόντρα στις επιστημονικές αποφάσεις των αρμοδίων υπηρεσιών, επιδεινώνουν την όλη κατάσταση και δυναμιτίζουν επικίνδυνα το κλίμα συνεργασίας που θα πρέπει να υπάρχει μεταξύ των κρατικών υπηρεσιών και της Τ.Α.

Θα πρέπει λοιπόν, να δημιουργηθεί ένα θεσμικό πλαίσιο, μία άτυπη συμφωνία, αν θέλετε, μέσα από την οποία η σχέση μεταξύ πόλεως και αρμοδίων υπηρεσιών να ξεκαθαρίσει, αναγνωρίζοντας και στα δύο μέρη αν μη τι άλλο, τουλάχιστον το δικαίωμα εκδήλωσης ενδιαφέροντος για τα μνημεία...

Δεν είναι αποκλειστικό δικαίωμα κανενός, το ενδιαφέρον για τα ιστορικά μνημεία μας, κι ακόμη είναι υποχρέωση και καθήκον όλων μας να συμβάλουμε ο καθένας με τον τρόπο του, τις δυνατότητες και τα μέσα που διαθέτει στην ανεύρεση, διαφύλαξη, προβολή και αξιοποίησή τους.

Θα πρέπει κάποτε να γίνει κατανοητό ότι η μέχρι σήμερα πρακτική που ακολουθήθηκε και που σύμφωνα με την οποία, η μία πλευρά έχει μόνον δικαίωμα και η άλλη υποχρεώσεις, οδήγησε σε αδιέξοδο, που κάθε άλλο παρά βοήθησαν στην επίτευξη του επιδιωκόμενου στόχου δηλαδή στην προστασία και ανάδειξη των μνημείων.

Συμπερασματικά, Κυρίες και Κύριοι Σύνεδροι, θα έλεγα πως είναι δικαίωμα αλλά και υποχρέωση της Τ.Α. να συμβάλλει με τον τρόπο της αλλά και τα μέσα που διαθέτει στην προστασία και ανάδειξη των μνημείων της. Η συμβολή της όμως αυτή θα πρέπει να γίνεται κάτω από την καθοδήγηση αλλά και με την συνεργασία των αρμοδίων υπηρεσιών. Θα πρέπει επιτέλους να γίνει κατανοητό απ' όλους ότι ο σημαντικός για κάθε πόλη τομέας της ιστορικής και πολιτιστικής της κληρονομιάς είναι πεδίο καλόπιστης συνεργασίας και όχι αιτία αντιπαράθεσης.»■

Ανακοινώσεις

■ Δημιουργία νέου επαγγελματικού Κλάδου του Επιστημονικού Προσωπικού στο Τμήμα Δημοσίων Έργων.

Το Επιστημονικό Προσωπικό του Τμήματος Δημοσίων Έργων σε Έκτακτη Γενική Συνέλευση που πραγματοποιήθηκε στις 31 Ιανουαρίου αφού ενημερώθηκε για τα ενέργειες της Συντονιστικής Επιτροπής και τις συναντήσεις που είχε με την Κεντρική Γραμματεία της ΠΑΣΥΔΥ αποφάσισε τα ακόλουθα:

1. Η δημιουργία νέου επαγγελματικού Κλάδου του Επιστημονικού Προσωπικού στο Τμήμα Δημοσίων Έργων με σκοπό την αναβάθμιση του κύρους και του ρόλου του Επιστημονικού Προ-

σωπικού και την προώθηση και προάσπιση των επαγγελματικών και συνδικαλιστικών του δικαιωμάτων, παραμένει στόχος αμετάκλητος.

2. Να συνεχιστούν και να ενταθούν οι προσπάθειες, σε συνεργασία με την ΠΑΣΥΔΥ, για την υλοποίηση του πιο πάνω στόχου.

3. Για την αποτελεσματικότερη προώθηση του αιτήματος, να διεξαχθούν αρχαιρεσίες για την ανάδειξη Κλαδικού Συμβουλίου του Επιστημονικού Προσωπικού.

4. Το νέο Κλαδικό Συμβούλιο του Επιστημονικού Προσωπικού, θα καταβάλει κάθε δυνατή προσπάθεια, σε στενή συνεργασία με το Κλαδικό Συμβούλιο του Τεχνικού/ Επιστατικού Προσωπικού του Τμήματος για να πετύχει καλύτερα τους σκοπούς που επιδιώκει η οργάνωση μας ΠΑΣΥΔΥ.

Οι αρχαιρεσίες για την εκλογή του πρώτου Διοικητικού Συμβουλίου του Κλάδου πραγματοποιήθηκαν την Τρίτη 20 Φεβρουαρίου. Το 9μελές Διοικητικό Συμβούλιο καταρτίστηκε σε σώμα ως ακολούθως:

Πρόεδρος	Σπύρος Σπύρου
Αντιπρόεδρος	Γλαύκος Παπαδούρης
Γραμματέας	Μιχάλης Λαμπρινός
Ταμίας	Δημήτρης Χατζηαδάμου
Μέλη	Νίκος Ιακώβου
	Θάσος Χριστοφίδης
	Παντελάκης Τελεβάντος
	Ντίνος Κωνσταντινίδης
	Κώστας Σολομωνίδης.

■ Διημερίδα «Τμήμα Πολιτικών Μηχανικών ΑΠΘ: 45 χρόνια προσφοράς στην εκπαίδευση, την έρευνα και την τεχνολογική ανάπτυξη.»

Με αφορμή τα 45 χρόνια λειτουργίας του, το Τμήμα Πολιτικών Μηχανικών της Πολυτεχνικής Σχολής του Αριστοτελείου Πανεπιστημίου Θεσσαλονίκης, οργανώνει στη Θεσσαλονίκη στις 8 και 9 Ιουνίου 2001, ανοιχτή εκδήλωση – διημερίδα με γενικό τίτλο:

«ΤΜΗΜΑ ΠΟΛΙΤΙΚΩΝ ΜΗΧΑΝΙΚΩΝ, ΑΠΘ: 45 χρόνια προσφοράς στην εκπαίδευση, την έρευνα και την τεχνολογική ανάπτυξη»

Στόχος της διημερίδας, η οποία θα περιλαμβάνει ομιλίες, συζητήσεις, κοινωνικές εκδηλώσεις και έκθεση δραστηριοτήτων του Τμήματος, είναι:

- Η παρουσίαση του εκπαιδευτικού, ερευνητικού και κοινωνικού έργου του Τμήματος, μέσα από μία εξελικτική πορεία 45 χρόνων και ενόψει των σημαντικών προκλήσεων της νέας εποχής.
- Η διεύρυνση της επικοινωνίας με δημόσιους φορείς και την κοινωνία γενικότερα.
- Η διασύνδεση των δραστηριοτήτων του Τμήματος με την παραγωγή.
- Η σύσφιξη των σχέσεων των αποφοίτων του Τμήματος, οι οποίοι αποτελούν μία δυναμική

ομάδα της κοινωνίας με ακατάλυτους δεσμούς από τα κοινά φοιτητικά χρόνια.

Το αναλυτικό πρόγραμμα των εκδηλώσεων θα ανακοινωθεί στο προσεχές μέλλον.

Η πρόσκληση συμμετοχής είναι ανοιχτή σε όλους τους αποφοίτους. Στα πλαίσια της εκδήλωσης καταβάλλεται προσπάθεια για τη δημιουργία ενός ενημερωμένου και επίκαιρου αρχείου όλων των αποφοίτων του Τμήματος. Παρακαλείσθε λοιπόν, όλοι οι απόφοιτοι να συμβάλλετε στην επιτυχία της προσπάθειας αυτής με την αποστολή των στοιχείων σας (στο έντυπο που ακολουθεί). Απώτερος στόχος είναι η δημιουργία ενός Συλλόγου Αποφοίτων του Τμήματος Πολιτικών Μηχανικών του ΑΠΘ.

Μπορείτε να εγγραφείτε στο αρχείο αποφοίτων του Τμήματος Πολιτικών Μηχανικών του ΑΠΘ με έναν από τους παρακάτω τρόπους:

- Απευθείας συμπλήρωση της φόρμας στην σελίδα: www.civil.auth.gr/apofitoi
- Συμπληρώστε το παρακάτω δελτίο και αποστείλετέ το στην διεύθυνση:
«Για το αρχείο αποφοίτων»
Γραμματεία Τμήματος Πολιτικών Μηχανικών
Πολυτεχνική Σχολή ΑΠΘ
Τ.Κ. 54006, Θεσ/νίκη ή
Στο Fax: 03199-5862
Πληροφορίες: Τηλ. 031-995861
E-mail: mailto:apofitoi@evripos.civil.auth.gr

ΟΝΟΜΑΤΕΠΩΝΥΜΟ:.....
ΕΤΟΣ ΑΠΟΦΟΙΤΗΣΗΣ:.....
ΕΠΑΓΓΕΛΜΑΤΙΚΗ ΑΠΑΣΧΟΛΗΣΗ:.....
ΔΙΕΥΘΥΝΣΗ ΕΡΓΑΣΙΑΣ:.....
ΔΙΕΥΘΥΝΣΗ ΚΑΤΟΙΚΙΑΣ:.....
ΤΗΛ:..... ΦΑΞ:.....
E-mail:.....

Για περισσότερες πληροφορίες οι ενδιαφερόμενοι μπορούν να αποσταθούν στη Κύπρο στους Στέλιο Αχινιώτη τηλ. 09-470410 και Αντώνη Περικλέους τηλ. 05-746472.

■ Καταδίκη Εργοληπτικής Εταιρείας για παράβαση του περί Ασφαλείας και Υγείας στην Εργασία Νόμου.

Το Επαρχιακό Δικαστήριο Πάφου καταδίκασε πρόσφατα τον Διευθυντή της Εργοληπτικής Εταιρείας GEORGIOS AVRAAM CONSTRUCTION LTD. Γεώργιο Χάγιαννη σε φυλάκιση τριών μηνών και την εταιρεία που προϊστάται σε πρόστιμο £1500,00 γιατί, κατά παράβαση του περί Ασφάλειας και Υγείας στην Εργασία Νόμου, ενώ ανέλαβαν την ανέγερση διώροφης κατοικίας παρέλειψαν να λάβουν τα κατάλληλα μέτρα ώστε να παρεμποδίσουν την επαφή εργοδοτούμενων τους με ηλεκτροφόρα καλώδια της ΑΗΚ 11 KV, με απο-

τέλεσμα, ενώ ο εργοδοτούμενος τους εργαζόταν στη στέγη της πιο πάνω οικοδομής να υποστεί ηλεκτροπληξία και να χάσει τη ζωή του. Σημειώνεται ότι είναι η πρώτη φορά που εργοδότης καταδικάζεται σε φυλάκιση για παραβάσεις της νομοθεσίας για ασφάλεια και υγεία στην εργασία.

Επιπλέον οι πιο πάνω κατηγορούμενοι, στον ίδιο τόπο και χρόνο όπως αναφέρεται στην πρώτη κατηγορία ενώ ήταν εργολάβοι οικοδομών και ανέλαβαν την ανέγερση διώροφης οικοδομής παρέλειψαν να καταστήσουν την ενέργεια τους αυτή γνωστή στο αρμόδιο Επιθεωρητή του Υπουργείου Εργασίας και Κοινωνικών Ασφαλίσεων κατά παράβαση του περί Εργοστασίων Νόμου. Για την παράβαση αυτή η εταιρεία καταδικάστηκε σε πρόστιμο £150,00 ενώ ο Διευθυντής καταδικάστηκε σε φυλάκιση 20 ημερών και σύμφωνα με την απόφαση του Δικαστηρίου η ποινή του θα συντρέχει με την τρίμηνη φυλάκιση του.

■ Εργοδότηση Μηχανικών στο Ευρωπαϊκό Γραφείο Ευρεσιτεχνίας

Το Ευρωπαϊκό Γραφείο Ευρεσιτεχνίας (European Patent Office-EPO) στο Μόναχο, Βερολίνο και Χάγη έχει πληροφορήσει το Επιμελητήριο ότι έχει προκηρύξει θέσεις για Μηχανικούς.

Οι θέσεις αυτές κρίνονται πολύ καλές με ευκαιρίες ανέλιξης. Οι ενδιαφερόμενοι μπορούν να τύχουν πληροφόρησης για τις θέσεις αυτές από την ιστοσελίδα του Ευρωπαϊκού Γραφείου Ευρεσιτεχνίας www.epo.org ή www.european-patent-office.org/epo/patexam.html.

Εκδηλώσεις

■ Ετήσια Τακτική Γενική Συνέλευση Σ.Μ.ΜΗ.Κ. Εορταστική Εκδήλωση για τα Δεκάχρονα.

Με εορταστική εκδήλωση για τα δέκα χρόνια από την ίδρυση του Συνδέσμου Μηχανολόγων Μηχανικών Κύπρου πραγματοποιήθηκε το Σάββατο 17 Μαρτίου η ετήσια τακτική γενική συνέλευση του Συνδέσμου.

Στην εναρκτήρια τελετή μετά τους χαιρετισμούς των εκπροσώπων των επαγγελματικών οργανώσεων ακολούθησε ομιλία από τον Πρόεδρο του Συνδέσμου κ. Χρήστο Ευθυβούλου, επετειακός χαιρετισμός από τον πρώτο Πρόεδρο του Συνδέσμου κ. Κύπρου Κυπριανίδη, χαιρετισμός από τον πρόεδρο του Πανελληνίου Συλλόγου Διπλωματούχων Μηχανολόγων - Ηλεκτρολόγων κ. Γιώργο Κεραμάρη και τέλος χαιρετισμός και κήρυξη των εργασιών από τον εκπρόσωπο του Υπουργού Συγκοινωνιών & Έργων κ. Γεώργιο Χριστοδουλίδη, Διευθυντή Τμήματος Ηλεκτρομηχανολογικών Υπηρεσιών.

Στην εισαγωγική του ομιλία ο πρόεδρος του Συνδέσμου Χρήστος Ευθυβούλου σημείωσε ανά-

μεσα σε άλλα:

«Η προσπάθειά μας για κατοχύρωση του επαγγέλματός μας δεν πρέπει να αντικρίζεται σαν ένας εγωιστικός συνδικαλιστικός στόχος αλλά σαν μια προσπάθεια καθιέρωσης του επαγγελματισμού στον τομέα της Μηχανολογικής Επιστήμης. Η επίλυση των προβλημάτων του κλάδου θα εξυπηρετήσει το δημόσιο συμφέρον καθότι τα προβλήματα αυτά σχετίζονται άμεσα με την ασφάλεια του κοινού, την παραγωγικότητα και την ποιότητα ζωής. Η ασφάλεια του κοινού και η προστασία του από ανεξέλεγκτες μηχανολογικές εγκαταστάσεις και υποτιθέμενους «Μηχανολόγους» δεν πρέπει να είναι διαπραγματεύσιμη....

Το ΕΤΕΚ σήμερα έχει πια καθιερωθεί στη συνείδηση του πολίτη ως ένας φορέας που έχει πολλά να προσφέρει στην τεχνολογική, κοινωνική και οικονομική πρόοδο του τόπου. Μέχρι τώρα το ΕΤΕΚ προσπαθούσε να καθιερωθεί και πραγματικά έχει δημιουργήσει μια καλή υποδομή. Όμως είναι καιρός να ασχοληθεί και με τα προβλήματα συγκεκριμένων κλάδων των Μηχανικών. Με την ευκαιρία αυτή ευχαριστώ τον Πρόεδρο του ΕΤΕΚ για το ενδιαφέρον που επιδεικνύει για την παραπέρα προώθηση των προβλημάτων του κλάδου.

Το κράτος μας, και κατ' επέκταση ο πολίτης του τόπου μας, έχει απόλυτη ανάγκη από ένα αποφασιστικό επιστημονικό όργανο που να έχει αρχές, κύρος και αντικειμενική άποψη στα τεχνικά θέματα του τόπου, άποψη που να βασίζεται πάνω σε επιστημονικά κριτήρια και σε αρχές δικαίου, και πραγματικά το ΕΤΕΚ ήδη το έχει επιτύχει και έχει καθιερωθεί στην Κυπριακή Κοινωνία.

Αναφορικά με το μέλλον των επαγγελματικών Συνδέσμων που συναντούν τεράστια οικονομικά προβλήματα ακόμη και επιβίωσης, πιστεύουμε ότι ωρίμασε πλέον ο καιρός να ζητηθεί από κοινού από όλες τις επαγγελματικές οργανώσεις η οικονομική αρωγή από το ΕΤΕΚ με μια ετήσια επιχορήγηση, όπως ακριβώς γίνεται και στην Ελλάδα.»

Στο χαιρετισμό του ο πρόεδρος του ΕΤΕΚ Νίκος Μεσαρίτης μεταξύ άλλων ανέφερε:

«Ο Σύνδεσμος Μηχανολόγων Μηχανικών Κύπρου έχει παρουσιαστεί στη δράση του Τεχνικού Επιμελητηρίου και έχει αποτελέσει βασικό άξονα της πορείας του. Ενώ ήταν νέος οργανισμός έκανε υπομονή, υποστήριξε παλαιότερες δυνάμεις, ακολούθησε στη διαμόρφωση πολιτικής και έδειξε αυτοσυγκράτηση σε αιτήματα τα οποία ήταν χρόνια για τους Μηχανολόγους Μηχανικούς, ούτως ώστε να επιτευχθεί μια συνολική πολιτική και να εδραιωθεί το κοινό όργανο των Μηχανικών. Ο ΣΜΜΗΚ ήταν ένας από τους βασικούς παράγοντες της άρνησης των διαφορετικών λαβάρων μέσα στο Τεχνικό Επιμελητήριο και παρόλο που αντιπροσώπευε Μηχανικούς που δεν είχαν φτάσει μέχρι εκείνη τη στιγμή στην αναγνώριση, έδειξε την εντιμότητα, την εξυπνάδα και τη συνέπεια να δημιουργήσει και να βοηθήσει στην δημιουργία ενός Επιμελητηρίου όλων των Μηχανικών.

Αυτός δεν είναι περιορισμός και δεν αποτέλεσε περιορισμό για τον ΣΜΜΗΚ και την ανά-

πτυχή του. Και το τονίζω αυτό γιατί ο ΣΜΜΗΚ και οι Μηχανολόγοι - και ο ΣΕΜ που συνδράμει στην εκπροσώπηση αυτού του επαγγέλματος - έδειξαν πολύ αυτοσυγκράτηση. Είδαν άλλους κλάδους με προηγούμενη αναγνώριση να προχωρούν και τους στήριξαν την ώρα που χρειάζονταν υποστήριξη. Αυτή η συμπεριφορά είναι κατά εμένα εξαιρετική και θα έλεγα αυθόρμητη. Δεν θα ήθελα να την αναδείξω ως μια πολιτική που προέκυψε από συζητήσεις και από οργάνωση εξαντλητική και αυτό την κάνει και καλύτερη γιατί πηγάζει από ήθος. Την τονίζω, όμως, γιατί αυτή τη πολιτική χρειάζεται το Τεχνικό Επιμελητήριο και όποιος θέλει να συνεισφέρει στην ύπαρξη του Επιμελητηρίου πρέπει να μάθει αυτή τη γλώσσα. Φυσικά και το Επιμελητήριο πρέπει να καταλαβαίνει και τις επιμέρους σκέψεις και τις επιμέρους φωνές και τα επιμέρους φιλότιμα και να τα συνθέτει με ένα τρόπο δίκαιο και έντιμο, διαφορετικά περιορίζει τους Μηχανικούς στο όνομα μιας ενότητας κενής....

Να διατηρήσουμε αυτή την ανεξαρτησία - που η Βουλή πρώτη μας έστειλε το μήνυμα πριν λίγες ημέρες ψηφίζοντας ειδική νομοθεσία που απαλλάσσεται ο έλεγχος του προϋπολογισμού του ΕΤΕΚ από τη Βουλή, σαφές μήνυμα που ζητά ότι εμείς σας θέλουμε ανεξάρτητους αυτή είναι η ανεξαρτησία, η εντιμότητα και η ξεκάθαρη φωνή. Αυτή η ποιότητα του να είσαι Σύμβουλος είναι πολύ δύσκολο να διατηρηθεί και είναι το κεφάλαιο στο οποίο έχουμε επενδύσει και είναι το κεφάλαιο που θα επιστρέψει πίσω για να λυθούν προσωπικά των Μηχανικών προβλήματα. Γιατί ο κυρίαρχος μας στόχος είναι να λύσουμε προβλήματα του συνόλου μέσα από τη δική μας γνώση για να αποδείξουμε στη πραγματική μάχη ποια είναι η αξία μας. Δεν μπορεί να συγκριθεί η αξία του να επιλύσεις ένα τεχνικό πρόβλημα με ένα πελάτη σου με την αξία του να επιλύσεις ένα τεχνικό πρόβλημα που θα αφορά το σύνολο. Με αυτά τα λόγια, σας ευχαριστούμε, σας συγχαίρουμε και σας ευχόμαστε πολλές 10ετίες έστω και αν εμείς δεν θα είμαστε για να τις χαιρετίσουμε ή να τις χαρούμε.»

■ **Διάλεξη Κυριάκου Κυριακίδη με θέμα «37 χρόνια Αρχιτεκτονικής Δημιουργίας & Πράξης από το γραφείο Κ. Κυριακίδη και τους συνεργάτες τους»**

Πραγματοποιήθηκε την Τετάρτη 4 Απριλίου

εκδήλωση με ομιλητή τον συνάδελφο Κυριάκο Κυριακίδη Αρχιτέκτονα και θέμα τα 37 χρόνια αρχιτεκτονικής Δημιουργίας και πράξης του γραφείου του και των συνεργατών του. Την εκδήλωση διοργάνωσε το Επιμελητήριο στο Σκαλί Αγλαντζιάς.


Ο Κυριάκος Κυριακίδης γεννήθηκε το 1937 στην Αλεξάνδρεια.

Τελείωσε το Παγκύπριο Γυμνάσιο το 1954 και μετά από 3 χρόνια πήγε στην Ελλάδα για σπουδές. Αποφοίτησε το 1963 από το Ε.Μ.Π. και κατά την διάρκεια των σπουδών του, αλλά και 3 χρόνια μετά, εργάστηκε στο γραφείο του καθηγητή του, Κυπριανού Μπίρη, που επηρέασε σημαντικά την μετέπειτα σταδιοδρομία του, σε ότι αφορούσε την εξειδίκευση του στα νοσοκομεία.

Από το 1963 και για 10 χρόνια ήταν επιμελητής στην Έδρα της Οικοδομικής. Παράλληλα δημιούργησε το δικό του γραφείο, στην Αθήνα, που από το 1966 μαζί με την γυναίκα του Αντέλα Παϊζη συνεχίζουν να το διατηρούν.

Έλαβε μέρος, με πολλές διακρίσεις σε αρχιτεκτονικούς διαγωνισμούς.

Εκτός από την δραστηριότητα στα Νοσοκομειακά κτίρια, μελέτησε αρκετά κτίρια σύγχρονης τεχνολογίας.■

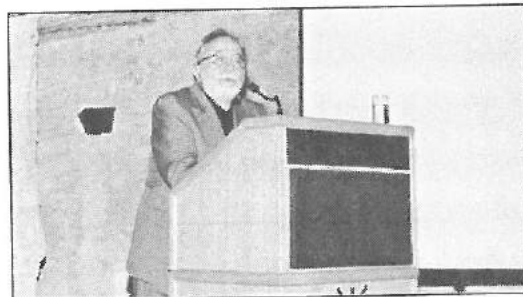

ΧΟΡΗΓΟΙ ΓΙΑ ΤΟ ΝΕΟ ΟΙΚΗΜΑ ΕΤΕΚ

ΥΠΟΥΡΓΕΙΟ ΣΥΓΚΟΙΝΩΝΙΩΝ & ΕΡΓΩΝ
ΤΜΗΜΑ ΑΡΧΑΙΟΤΗΤΩΝ

ΓΙΩΡΓΟΣ ΠΑΡΑΣΚΕΥΑΪΔΗΣ

BELCY CO LTD

ΙΔΡΥΜΑ ΑΝΑΣΤΑΣΙΟΣ ΛΕΒΕΝΤΗΣ

PRICE WATERHOUSE COOPERS


ΛΑΪΚΗ ΤΡΑΠΕΖΑ

ΤΡΑΠΕΖΑ ΚΥΠΡΟΥ

CARAMONTANI ENGINEERS LTD

Ψάχνετε για επαγγελματική στέγη;

Να η ευκαιρία!

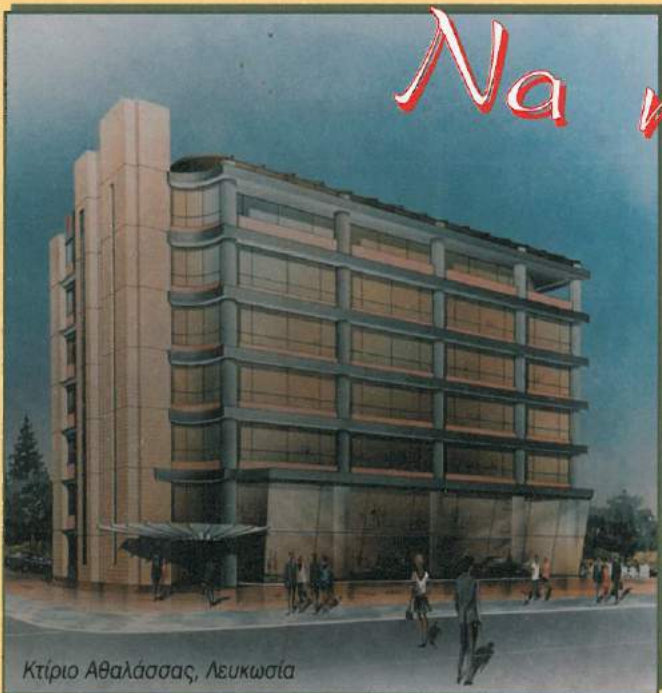

Κτίριο Αθαλάσσης, Λευκωσία



Κτίριο Μαρκορά, Λευκωσία

Πιστή στην παράδοση της ποιότητας, της αισθητικής τελειότητας και λειτουργικότητας των γραφειακών και εκθεσιακών χώρων με σύγχρονες προδιαγραφές, η ΦΙΛΟΚΤΗΜΑΤΙΚΗ καινοτομεί και πάλι και πρωτοπορεί παρουσιάζοντας τα νέα της έργα στις καλύτερες εμπορικές περιοχές της Λευκωσίας. Κτίρια που ξεχωρίζουν για τον άρτιο σχεδιασμό, την ποιοτική κατασκευή και την άψογη αισθητική τους με βάση τις πιο σύγχρονες διεθνείς προδιαγραφές σχεδιασμού και κατασκευής.




Εμπορικό Κέντρο Διανομής, Νήσου

Μετά την επιτυχημένη κατασκευή του CTC/ARGOSY NATIONAL DISTRIBUTION CENTER (μεγαλύτερου Εμπορικού Κέντρου Διανομής στην Κύπρο) και βασισμένη στην καλύτερη δυνατή ποιότητα, την αρτιότερη λειτουργία, την μέγιστη απόδοση του κτιρίου, η ΦΙΛΟΚΤΗΜΑΤΙΚΗ κτίζει στην βιομηχανική περιοχή Νήσου, στο κέντρο της Κύπρου, ένα Σύγχρονο Εμπορικό Κέντρο Διανομής που ξεχωρίζει για τον άρτιο σχεδιασμό, την ποιοτική κατασκευή και την άψογη αισθητική του.

Εμβαδόν κτιρίου: 1.438μ², Όγκος κτιρίου: 10.590μ³

PRE-ENGINEERED STEEL BUILDINGS

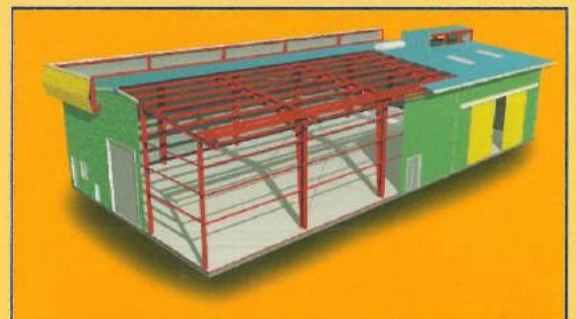

ΦΙΛΟΚΤΗΜΑΤΙΚΗ ΕΡΓΟΛΗΠΤΙΚΗ ΑΤΑ



Certified Builder in Cyprus

Με την σιγουριά και την ασφάλεια που εγγυάται το όνομα της ΦΙΛΟΚΤΗΜΑΤΙΚΗΣ



ΦΙΛΟΚΤΗΜΑΤΙΚΗ ΑΤΑ

Τηλ: 02-591919

**NEW CHALLENGES
AND PRACTICAL SOLUTIONS**

SFSE



INTERNATIONAL
SAFETY • FIRE • ENVIRONMENT • SECURITY • ERGONOMICS
CONFERENCE & EXHIBITION

28-30 September 2001

Nicosia - Cyprus

The Cyprus Safety & Health Association gives you the opportunity to find out all the
New Challenges and Practical Solutions
on Safety, Fire, Environment, Security, Ergonomics at

SFSE International Conference & Exhibition

28 – 30 September 2001

Cyprus International State Fair, Nicosia
(Multipurpose Hall Complex)

✓ Early Registration Deadline:
30 June 2001

Forum Organisers:

The Cyprus Safety & Health Association

Under the Auspices of:

The Ministry of Labour and Social Insurance
Labour Inspection Department

For more information contact us at:

Corner Navarinou & 1 Zannetou, Nicosia
P.O. Box 27413, 1645 Nicosia
Tel: +357 2 779800
Fax: +357 2 781114
Email: info@cmdholdings.com

or visit:

www.cmdholdings.com

SESSION LEADERS

Mr Allan St. John Holt • Dr Hani M. Raafat • Dr Yiannis Fessas • Michael Twiss



PRELIMINARY PROGRAMME OF THE CONFERENCE

FRIDAY 28th September, 2001

- 18.00 - Registration
- 19.00 - Opening of the Conference & Exhibition
- 19.30 - by his Excellency the Minister of Labour & Social Insurance of Cyprus
- 20.30 - Cocktails — Close of opening ceremony

SATURDAY 29th September, 2001

- 09.00 - Registration
- 09.30 - Key Note presentation and aims and objectives
- 09.45 - Introduction to parallel sessions
 - Session 'A' : Machinery Safety
 - Session 'B' : Fire & Security
 - Session 'C' : Environmental pollution control
 - Session 'D' : Construction Safety
 - Session 'E' : Ergonomics
- 10.15 - Coffee break
- 10.45 - Parallel sessions — syndicate work
- 13.30 - Lunch - close of day two
- 21.00 - 10th Anniversary of CySHA Gala Dinner

SUNDAY 30th September, 2001


- 09.30 - Registration
- 09.45 - Presentation and discussion of main conclusions of Session 'A'
- 10.10 - Presentation and discussion of main conclusions of Session 'B'
- 10.30 - Presentation and discussion of main conclusions of Session 'C'
- 10.50 - Coffee break
- 11.20 - Presentation and discussion of main conclusions of Session 'D'
- 11.45 - Presentation and discussion of main conclusions of Session 'E'
- 12.10 - Plenary session
- 12.40 - Final conclusions
- 13.00 - Close of Conference

The final programme with details of speakers and presentation themes will be announced and sent to all delegates, not later than the end of July 2001.

Το Επιμελητήριο, στα πλαίσια της Προεκλογικής περιόδου για τις Βουλευτικές Εκλογές της 27ης Μαΐου 2001, παρουσιάζει τους Μηχανικούς μέλη του που είναι υποψήφιοι βουλευτές στο ειδικό ένθετο που έχεις στα χέρια σου αγαπητέ συνάδελφε.

Η πρόσκληση του ΕΤΕΚ απευθύνθηκε στα κόμματα με την παράκληση όπως ενημερώσουν τους υποψήφιους βουλευτές για την πρωτοβουλία αυτή.

ΑΝΑΝΕΩΤΙΚΟ ΔΗΜΟΚΡΑΤΙΚΟ ΚΟΜΜΑ

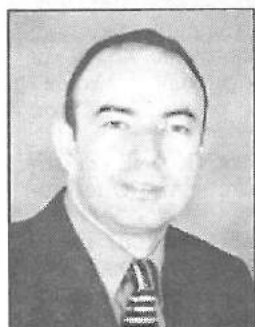

ΝΕΟΦΥΤΟΣ ΖΑΒΡΙΔΗΣ


ΥΠΟΨΗΦΙΟΣ ΒΟΥΛΕΥΤΗΣ
ΠΑΦΟΥ

Γεννήθηκε το 1968. Μετά τα μαθητικά χρόνια στην Πάφο και την απόλυσή του από το στρατό, σπούδασε με υποτροφία στη Σχολή Πολιτικών Μηχανικών του Εθνικού Μετσόβιου Πολυτεχνείου, όπου απέκτησε το Δίπλωμα του Πολιτικού Μηχανικού, με αρκετές ακαδημαϊκές διακρίσεις. Στη συνέχεια, παρακολούθησε - επίσης με υποτροφία μεταπτυχιακές σπουδές ως Συγκοινωνιολόγος στο Πανεπιστήμιο Newcastle upon Tyne της Αγγλίας.

Έπειτα, εργάστηκε ως Μελετητής ή Εργοταξίαρχος Μηχανικός. Το 1996, δημιούργησε Γραφείο Συμβούλου Πολιτικού Μηχανικού στην Πάφο, με εξειδίκευση σε θέματα συγκοινωνιακής υποδομής. Από το 1996 μέχρι και το 2000, διατηρούσε συμβόλαιο Συμβούλου Μηχανικού με την Κυβέρνηση, όσον αφορά θέματα αποκατάστασης ζημιών.

Επιπλέον, είναι μέλος σε διάφορα επαγγελματικά Σωματεία στην Κύπρο και το εξωτερικό και διατηρά με ταξί άλλων τους τίτλους του MHT, MCIT, MILT Eur-Ing, ενώ συμμετέχει σε διάφορες Επιστημονικές Επιτροπές και είναι ενεργό μέλος σε αρκετές κοινωνικές οργανώσεις και ομίλους της Πάφου. Τέλος, είναι ιδρυτικό Στέλεχος του ΑΔΗΚ, Γραμματέας της Επαρχιακής Επιτροπής Πάφου και μέλος της Κεντρικής Επιτροπής του Κινήματος.

ΑΚΕΛ - ΑΡΙΣΤΕΡΑ - ΝΕΕΣ ΔΥΝΑΜΕΙΣ

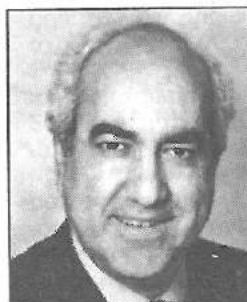

ΑΝΔΡΕΑΣ ΧΡΙΣΤΟΥ

ΥΠΟΨΗΦΙΟΣ ΒΟΥΛΕΥΤΗΣ
ΛΕΜΕΣΟΥ

Γεννήθηκε στη Λεμεσό το 1948. Είναι παντρεμένος με την Κρίστια Αργυρίδου και έχει ένα γιο. Από νωρίς δραστηριοποιήθηκε

στο μαθητικό κίνημα και υπήρξε στέλεχος της ΠΕΟΜ. Σπούδασε Μηχανολογία στη Μόσχα και αναμείχθηκε ενεργά στο φοιτητικό κίνημα. Εκλέγηκε επανειλημμένα Γραμματέας της Ένωσης Κυπρίων Φοιτητών Σοβιετικής Ένωσης και μέλος του Δ.Σ. της Ομοσπονδίας Εθνικών Φοιτητικών Ενώσεων Κύπρου.

Διετέλεσε μέλος της Γραμματείας, καθώς και Γ.Γ. της ΠΟΦΝΕ. Αργότερα δραστηριοποιήθηκε στην ΕΔΟΝ όπου εκλεγόταν μέλος του Εκτελεστικού Συμβουλίου και Πρόεδρος της ΕΔΟΝ Λεμεσού μέχρι το 1986.

Στις δημοτικές εκλογές του 1986 αναδείχθηκε Δημοτικός Σύμβουλος Λεμεσού.

Μετά τις σπουδές του εργάστηκε αρχικά στη ΣΕΔΙΓΕΠ και αργότερα στη ΛΟΕΛ. Το 1989 εκλέγηκε Γραμματέας της Επαρχιακής Επιτροπής του ΑΚΕΛ Λεμεσού και αποσπαστήκε πλήρως στην κομματική δραστηριότητα. Από το 1991 είναι μέλος του Πολιτικού Γραφείου και της Γραμματείας της Κ.Ε. του ΑΚΕΛ.

Από το 1991 εκλέγεται βουλευτής Λεμεσού του ΑΚΕΛ-Αριστερά-Νέες Δυνάμεις.

Είναι Κοινοβουλευτικός Εκπρόσωπος του ΑΚΕΛ και μέλος του Εθνικού Συμβουλίου.



ΓΙΩΡΓΟΣ Χ'ΓΕΩΡΓΙΟΥ

ΥΠΟΨΗΦΙΟΣ ΒΟΥΛΕΥΤΗΣ
ΠΑΦΟΥ

Γεννήθηκε στον Κάθηκα και διαμένει στην Πάφο, είναι 45 χρονών, νυμφευμένος και έχει δύο παιδιά.

Μετά την αποφοίτηση του από το Γυμνάσιο και την περάτωση της στρατιωτικής του θητείας σπούδασε στο Εθνικό Μετσόβιο Πολυτεχνείο στον κλάδο Πολιτικού Μηχανικού.

Στη διάρκεια των σπουδών του συμμετείχε ενεργά στους αγώνες του φοιτητικού κινήματος μέσα από τις γραμμές της Προοδευτικής Κίνησης Κυπρίων Φοιτητών Αθήνας και από το 1977 μέχρι το 1980 διετέλεσε Πρόεδρος της. Από το 1982 είναι μέλος του ΑΚΕΛ και βουλευτής του ΑΚΕΛ-Αριστερά Ν.Δ. από το 1996. Στο 19ο Συνέδριο του Κόμματος εξελέγη μέλος της Κ.Ε. Από το 1983 και μέχρι την εκλογή του στο βουλευτικό αξίωμα εργαζόταν ως Εκτελεστικός Μηχανικός στο Τμήμα Δημοσίων Έργων.

Διετέλεσε Γραμματέας της Ελεύθερης Σκέψης Πάφου, Γραμματέας της Ομοσπονδίας Ερασιτεχνικού Ποδοσφαίρου Πάφου και μέλος του Δ.Σ. του ΑΠΟΠ.



ΖΑΧΑΡΙΑΣ ΚΟΥΝΤΟΥΡΟΣ

ΥΠΟΨΗΦΙΟΣ ΒΟΥΛΕΥΤΗΣ
ΛΕΜΕΣΟΥ

Γεννήθηκε στο Βουνί Λεμεσού το 1942. Είναι νυμφευμένος και έχει ένα γιο.


Πήρε το πτυχίο της Παιδαγωγικής Ακαδημίας Κύπρου (1962). Αργότερα σπούδασε στη Μό-

σχα όπου απέκτησε τον τίτλο MSc στη Μηχανολογία. Έτυχε μετεκπαίδευσης στην έδρα της Συγκριτικής Παιδείας του Παιδαγωγικού Πανεπιστημίου της Μόσχας.

Εργάστηκε αρχικά στη δημοτική εκπαίδευση και αργότερα ως Τεχνολόγος, Βοηθός Διευθυντής και Επιθεωρητής Μηχανολογίας στην Τεχνική Εκπαίδευση. Διετέλεσε μέλος της Επιτροπής Εκπαιδευτικής Υπηρεσίας (1992-1998).

Διετέλεσε μέλος της Κ.Ε. ΑΚΕΛ για 10 χρόνια. Στο τελευταίο συνέδριο του ΑΚΕΛ εκλέχθηκε μέλος της Κεντρικής Επιτροπής Ελέγχου. Ήταν μέλος της επιτροπής που ετοίμασε την εισήγηση για την «Πρόταση του ΑΚΕΛ για εκσυγχρονισμό της Κυπριακής κοινωνίας».

Αναμίχθηκε στο φοιτητικό κίνημα και υπήρξε Πρόεδρος της Ένωσης Κυπρίων Φοιτητών Σοβιετικής Ένωσης. Είχε ενεργό συνδικαλιστική δραστηριότητα και είναι από το ιδρυτικά στελέχη της Προοδευτικής Κίνησης Καθηγητών. Υπήρξε μέλος του Δ.Σ. της ΑΕΛ ως και μέλος του πρώτου Δ.Σ. του Θεάτρου ΡΙΑΛΤΟ.

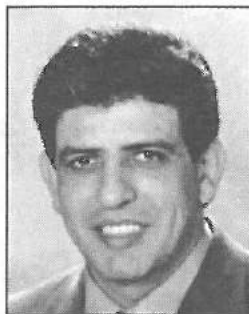

ΝΕΟΚΛΗΣ ΣΥΛΙΚΙΩΤΗΣ

ΥΠΟΨΗΦΙΟΣ ΒΟΥΛΕΥΤΗΣ
ΛΕΥΚΩΣΙΑΣ

Γεννήθηκε στη Λεμεσό. Είναι 42 χρόνων, νυμφευμένος και έχει ένα γιο.

Σπούδασε Μηχανολογία στο Πολυτεχνείο του Άαχεν, στη Δυτική Γερμανία. Κατά την δι-

άρκεια των σπουδών του ανέπτυξε έντονη δραστηριότητα στο φοιτητικό κίνημα.


Υπήρξε από τους πρωτεργάτες της ίδρυσης της Προοδευτικής Κίνησης Κυπρίων Φοιτητών στη Δυτική Γερμανία, του Συλλόγου Κυπρίων Φοιτητών Άαχεν και της Ομοσπονδίας Φοιτητικών Κυπριακών Συλλόγων στη Δυτική Γερμανία (ΟΦΚΥΣ) της οποίας διετέλεσε Πρόεδρος.

Το 1987 εκλέχθηκε στη Γραμματεία της ΠΟΦΝΕ και στη συνέχεια ανέλαβε Γενικός Γραμματέας της Ομοσπονδίας.

Μετά την επιστροφή του στην Κύπρο το 1987 εργάστηκε επαγγελματικά στην ΕΔΟΝ μέχρι το 1995. Από το 1992 μέχρι το 1995 διετέλεσε Κεντρικός Οργανωτικός Γραμματέας της ΕΔΟΝ.

Είναι μέλος της Γραμματείας ΑΚΕΛ Πόλης Προαστείων, μέλος της Ε.Ε. ΑΚΕΛ Λευκωσίας.

Το 1995 εκλέχθηκε μέλος της Κ.Ε. ΑΚΕΛ και από τότε μέχρι σήμερα είναι υπεύθυνος του Γραφείου Παιδείας της Κ.Ε. Είναι μέλος του εκπαιδευτικού Συμβουλίου.

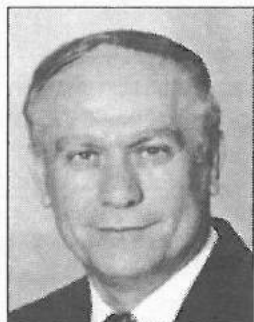

ΘΑΣΟΣ ΜΙΧΑΗΛΙΔΗΣ

ΥΠΟΨΗΦΙΟΣ ΒΟΥΛΕΥΤΗΣ
ΛΑΡΝΑΚΑΣ

Γεννήθηκε στο χωριό Αθένου της επαρχίας Λάρνακας το 1944 και μεγάλωσε στην πόλη της Λάρνακας. Σπούδασε μηχανολογία στο Τεχνικό Πανεπιστήμιο της Πράγας.

Εργάστηκε ως λέκτορας μηχανολόγος στο Ανώτερο Τεχνολογικό Ινστιτούτο και ως εκπαιδευτής μηχανολογίας στο Υπουργείο Παιδείας, μέχρι την εκλογή του στο αξίωμα του βουλευτή. Ανήκε στην Οργάνωση Λειτουργιών Τεχνικής Εκπαίδευσης Κύπρου (ΟΛΤΕΚ) στη οποία υπηρέτησε από διάφορες θέσεις στο Επαρχιακό Γραφείο Λάρνακας-Αμμοχώστου. Υπήρξε πρόεδρος και γραμματέας της Επαρχιακής Επιτροπής Λάρνακας και Προοδευτικής Κίνησης Καθηγητών Μέσης και Τεχνικής Εκπαίδευσης. Διετέλεσε επίσης μέλος του διοικητικού συμβουλίου της Αμερικανικής Ακαδημίας Λάρνακας. Είναι μέλος του Συνδέσμου Επιστημόνων Μηχανικών Κύπρου (ΣΜΜΗΚ) και μέλος του Τεχνικού Επιμελητηρίου (ΕΤΕΚ).

Είναι μέλος της Επαρχιακής Επιτροπής ΑΚΕΛ Λάρνακας και της Κεντρικής Επιτροπής του ΑΚΕΛ.

Στις βουλευτικές εκλογές του 1991 εξελέγη βουλευτής του ΑΚΕΛ. Αριστερά-Νέες Δυνάμεις στην εκλογική περιφέρεια Λάρνακας, αξίωμα στο οποίο επανεκλέχθηκε στις εκλογές του 1996.

Είναι έγγαμος και έχει τρία παιδιά.



ΝΙΚΗ ΜΑΘΑΙΟΥ

ΥΠΟΨΗΦΙΑ ΒΟΥΛΕΥΤΗΣ
ΛΕΥΚΩΣΙΑΣ

Γεννήθηκε στον Κάμπο της Τσακκίστρας και διαμένει στο Στρόβολο.

Είναι 51 ετών, παντρεμένη και έχει δύο παιδιά.

Σπούδασε Πολιτική Μηχανική στην Πράγα. Δούλεψε για τρία

χρόνια ως ιδιώτης και μετά διορίστηκε στην Τεχνική Εκπαίδευση στην οποία σήμερα υπηρετεί ως Βοηθός Διευθύντρια.


Σαν φοιτήτρια δραστηριοποιήθηκε στο φοιτητικό κίνημα και αργότερα στο νεολαϊστικό.

Αναμίχθηκε από πολύ νωρίς στο συνδικαλιστικό κίνημα μέσω της Προοδευτικής Κίνησης Καθηγητών της οποίας σήμερα είναι αντιπρόεδρος. Τα τελευταία έξι χρόνια εκλέγεται στο Κ.Δ.Σ. της Οργάνωσης Λειτουργιών Τεχνικής Εκπαίδευσης (Ο.Λ.Τ.Ε.Κ.). Διετέλεσε Γ. Γραμματέας της Οργάνωσης για τέσσερα χρόνια και από τον Ιούνιο του 2000 εκλέχθηκε στο αξίωμα της Προέδρου.

Μετέχει ενεργά στο Φορέα των Συνδικαλιστικών και Γυναικών Οργανώσεων και είναι μέλος του CYPRUS LINK για την επαναπροσέγγιση Ελληνοκυπρίων και Τουρκοκυπρίων Γυναικών.

Είναι μέλος του Γ.Σ. της ΠΟΓΟ, Αντιπρόεδρος του Συνδέσμου Γυναικών Επιστημόνων και Μέλος Υποεπιτροπής Παιδείας του Εθνικού Μηχανισμού για τα Δικαιώματα της Γυναίκας.

ΔΗΜΟΚΡΑΤΙΚΟ ΚΟΜΜΑ

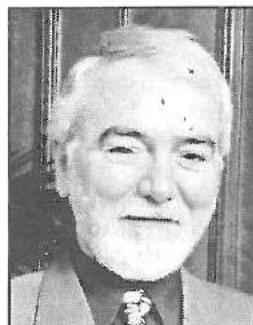

**ΛΟΥΚΑΣ
ΑΡΙΣΤΟΔΗΜΟΥ**
ΥΠΟΨΗΦΙΟΣ ΒΟΥΛΕΥΤΗΣ
ΛΕΥΚΩΣΙΑΣ

Είναι 54 χρονών, παντρεμένος με δύο παιδιά, αυτοδημιούργητος εργαζόμενος από παιδί. Σπούδασε με υποτροφία Μηχανολογία (MSc) και Διεύθυνση Επιχειρήσεων (PhD), με πρόσθετες εξειδικεύσεις στην Ανάλυση και Προγραμματισμό Υπολογιστών, στη Συμβουλευτική Επιχειρήσεων, στη Διαπραγματευτική Τέχνη και στις Δημόσιες Σχέσεις.

Εργάστηκε ως καθηγητής Πανεπιστημίου, Διευθυντής και Σύμβουλος Επιχειρήσεων. Εξέδωσε δύο συγγράμματα, το περιοδικό «Τεχνικός Κόσμος», συμμετείχε σε Διεθνή Επιστημονικά Συνέδρια και δημοσίευσε σειρά άρθρων στην Κύπρο και στο εξωτερικό.

Διετέλεσε Πρόεδρος Δικαστηρίου Εργατικών Διαφορών, μέλος του Δ.Σ. του Κυπριακού Οργανισμού Προτύπων, Γ.Γ. του Επιστημονικού Τεχνικού Επιμελητηρίου, Αντιπρόεδρος του Συνδ. Μεταλλουργικών Βιομηχανιών. Πρόεδρος του Συνδ. Επιστημόνων Μηχανικών, της Εθνικής Επιτροπής της Ευρωπαϊκής Ομοσπονδίας Μηχανικών και των Καταναλωτών.



**ΜΙΧΑΛΗΣ
Χ' ΡΟΥΣΟΣ**
ΥΠΟΨΗΦΙΟΣ ΒΟΥΛΕΥΤΗΣ
ΚΕΡΥΝΕΙΑΣ

Γεννήθηκε το 1947 στο χωριό Κορμακίτης της Επαρχίας Κερύνειας από γονείς που είναι εγκλωβισμένοι. Είναι νυμφευμένος και έχει δύο τέκνα τον Joseph και τον Στέφανο. Αποφοίτησε από το Παγκύπριο Γυμνάσιο το 1965 και απέκτησε Διδακτορικό δίπλωμα (Doctor of Philosophy) στη Ηλεκτρομηχανολογία, από το πανεπιστήμιο του Birmingham στο Ηνωμένο Βασίλειο.

Από το 1972 εργάζεται στο Τμήμα Ηλεκτρομηχανολογικών Υπηρεσιών του Υπουργείου Συγκοινωνιών και Έργων όπου είναι Ανώτερος Λειτουργός. Υπήρξε επί σειρά ετών υπεύθυνος συντήρησης Προσφυγικών Οικισμών και τα τελευταία πέντε χρόνια είναι υπεύθυνος εναρμόνισης με το Ευρωπαϊκό κεκτημένο σχετικών με την ειδικότητα του νόμων. Υπήρξε Πρόεδρος των Αθλητικών Σωματείων «Κορμακίτης» και «Οι Μαρωνίτες», Είναι δε μέλος του Διοικητικού Συμβουλίου της «Στέγης Ευγηρίας Αγίου Αντωνίου» και Πρόεδρος «Επιτροπής Συγγενών Εγκλωβισμένων». Είναι μέλος της Κεντρικής και της Οικονομικής Επιτροπής του Δημοκρατικού Κόμματος, καθώς και Πρόεδρος της Κλαδικής Επιτροπής του Τμήματος του.



**ΣΑΒΒΑΣ
ΒΕΡΓΑΣ**


ΥΠΟΨΗΦΙΟΣ ΒΟΥΛΕΥΤΗΣ
ΠΑΦΟΥ

Γεννήθηκε το 1965 στην Πάφο. Γιός του Γεωργίου Βέργα και της Αναστασίας Λιασίδου. Το 1983 αποφοίτησε το Α' Γυμνάσιο Αρχιεπισκόπου Μακαρίου

Γ' και το 1983-85 υπηρέτησε στην Εθνική φρουρά. Από το 1985 έως το 1990, φοίτησε στο Δημοκρίτειο Πανεπιστήμιο Θράκης και πήρε το πτυχίο του ως Πολιτικός Μηχανικός.

Αποφοιτώντας το 1990 έρχεται για μόνιμη εγκατάσταση στην Πάφο και δημιουργεί την κατασκευαστική Εταιρεία Σ. Βέργας Κατασκευές Λτδ, την οποία διευθύνει με επιτυχία δημιουργώντας τις προϋποθέσεις για ανάληψη μεγάλων έργων στην Πάφο. Ως μέλος του ΔΗΚΟ το 1996 εκλέγεται Δημοτικός Σύμβουλος στον Δήμο της Πάφου. Μέλος του διοικητικού συμβουλίου του Ράδιο Πάφος συμμετείχε στην πιο θερμή αποστολή στα Ίμια το 1998. Το 1999 εκλέγεται στην Επαρχιακή Επιτροπή του ΔΗΚΟ Πάφου και της Κεντρικής Επιτροπής. Είναι νυμφευμένος με την Ελλαδίτισσα Φιλόλογο Σοφία Αποστολίδου και έχουν τρεις γιούς.

ΔΗΜΟΚΡΑΤΙΚΟΣ ΣΥΝΑΓΕΡΜΟΣ

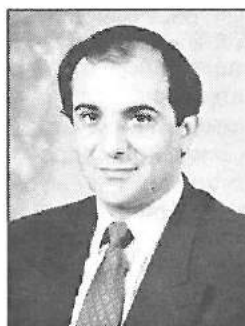

**ΔΗΜΗΤΡΗΣ
ΣΥΛΛΟΥΡΗΣ**

ΥΠΟΨΗΦΙΟΣ ΒΟΥΛΕΥΤΗΣ
ΛΕΥΚΩΣΙΑΣ

Γεννήθηκε στους Αγίους Ομολογητές το 1953, είναι νυμφευμένος και έχει τέσσερα παιδιά. Μετά την αποφοίτηση του από το Γυμνάσιο σπούδασε Πολιτική Μηχανική στο Πανεπιστήμιο του Λονδίνου.

Διετέλεσε πρόεδρος της Επιτροπής Εμπορίου και Βιομηχανίας, μέλος της Επιτροπής Εξωτερικών και Ευρωπαϊκών Υποθέσεων και μέλος της Επιτροπής Εσωτερικών της Βουλής.

Συμμετέχει ως Αντιπρόεδρος της αντιπροσωπείας της Βουλής στη Μεικτή Κοινοβουλευτική Επιτροπή Ευρωπαϊκής Ένωσης Κύπρου.

Είναι μέλος του ΕΤΕΚ και του Συνδέσμου Πολιτικών Μηχανικών και Αρχιτεκτόνων Κύπρου (ΣΠΜΑΚ) καθώς επίσης και μέλος του Βρετανικού Συνδέσμου Διευθυντών Έργων.



ΧΡΙΣΤΟΣ ΠΑΡΑΣΚΕΥΑΣ

ΥΠΟΨΗΦΙΟΣ ΒΟΥΛΕΥΤΗΣ
ΛΑΡΝΑΚΑΣ

Γεννήθηκε στην Αραδίππου στις 19/12/1965.

Αποφοίτησε από το Λύκειο Αγίου Γεωργίου Λάρνακας.

Υπηρέτησε την θητεία του στην Εθνική Φρουρά.

Σπούδασε στο Εθνικό Μετσόβιο Πολυτεχνείο στην Αθήνα και απέκτησε τον τίτλο του Διπλωματούχου Ηλεκτρολόγου Μηχανικού του ΕΜΠ.


Παρακολούθησε μεταπτυχιακές σπουδές στην Διοίκηση Επιχειρήσεων στο Πανεπιστήμιο City University of London και απέκτησε τον τίτλο Masters of Business Administration (MBA).

Εργάστηκε σε πολυεθνική εταιρεία πληροφορικής.

Σήμερα εργάζεται στην Αρχή Ηλεκτρισμού Κύπρου και κατέχει την θέση του Περιφερειακού Εκτελεστικού Μηχανικού στην Περιφέρεια Λάρνακας-Αμμοχώστου.

Είναι μέλος του Επιστημονικού Τεχνικού Επιμελητηρίου Κύπρου, μέλος του Συνδέσμου Επιστημόνων Μηχανικών και μέλος του Institute of Electrical Engineers (IEE).

ΕΝΩΜΕΝΟΙ ΔΗΜΟΚΡΑΤΕΣ

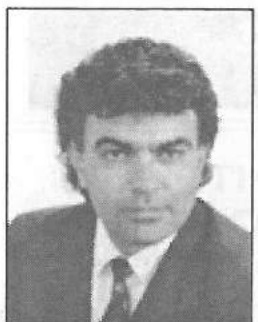

ΓΕΩΡΓΙΟΣ ΣΠΥΡΟΠΟΥΛΟΣ

ΥΠΟΨΗΦΙΟΣ ΒΟΥΛΕΥΤΗΣ
ΑΜΜΟΧΩΣΤΟΥ

Γεννήθηκε στις 3/11/1957.

Κατάγεται από τη Λύση της επαρχίας Αμμοχώστου, από πολυμελή αγροτική οικογένεια. Γονείς του ο Ξενής και η Χαραλαμπία Σπυροπούλου.

Από το 1963 μέχρι το 1975 παρακολούθησε δημοτική και γυμνασιακή εκπαίδευση.

Υπηρέτησε τη στρατιωτική του θητεία σαν έφεδρος αξιωματικός από το 1975 μέχρι το 1977.


Φοίτησε στην Ανωτάτη Σχολή Πολιτικών Μηχανικών και Αρχιτεκτόνων στη Βαϊμάρη, στην Γερμανία. Έτυχε του διπλώματος Diplom-Ingenieur (M.Sc.) το 1983.

Εργάστηκε σε εργοληπτικές εταιρείες για 10 χρόνια και σαν ιδιώτης σύμβουλος μηχανικός για 7 χρόνια.

Το 1999 ίδρυσε και διευθύνει εταιρεία ανάπτυξης στη Λάρνακα.

Είναι εγγεγραμμένος μηχανικός στο Επιστημονικό και Τεχνικό Επιμελητήριο Κύπρου και εγγεγραμμένος εργολήπτης στο Συμβούλιο Εγγραφής και Ελέγχου Εργοληπτών.

Είναι νυμφευμένος με τη Σοφία το γένος Ανδρέα Βάκη από τη Κώμα του Γιαλού και έχουν δύο θυγατέρες.

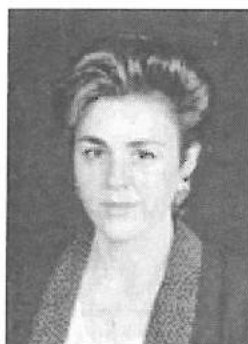

ΜΑΡΙΑ ΠΕΤΣΑ Χ' ΕΥΑΓΓΕΛΟΥ

ΥΠΟΨΗΦΙΑ ΒΟΥΛΕΥΤΗΣ
ΛΕΥΚΩΣΙΑΣ

Γεννήθηκε στη Λευκωσία το 1960. Είναι έγγαμη με δύο παιδιά.

Το 1977 - 1980 σπούδασε Πολιτική Μηχανική στο Queen Mary College, Πανεπιστήμιο Λονδίνου (B.Sc in Civil Engineering).

Το 1980 - 1982 έκανε μεταπτυχιακές σπουδές στη Μηχανική Κτιριακών Υπηρεσιών στο πανεπιστήμιο Brunel, Αγγλία με ειδίκευση σε θέματα εξοικονόμησης ενέργειας (M.Sc. in Building Services Engineering).

Είναι εγγεγραμμένη πολιτικός μηχανικός στο Επιστημονικό Τεχνικό Επιμελητήριο Κύπρου (ΕΤΕΚ) και στο Τεχνικό Επιμελητήριο Ελλάδας (ΤΕΕ).

1985-89 Ασχολήθηκε με τη διεύθυνση επιχειρήσεων διαφόρων τομέων σε συγκρότημα εταιρειών.

1990-99 Ασχολήθηκε με την οικονομική διεύθυνση και τη διεύθυνση έργων σε ιδιωτικό γραφείο αρχιτεκτονικών μελετών.


1999-σήμερα Είναι συνέταιρος σε μελετητικό γραφείο (μελέτες αρχιτεκτονικές, πολεοδομικές, πολιτικές μηχανικής, εσωτερικών χώρων).

Το 1995 συμμετείχε σε δικονομικό εργαστήριο επίλυσης κρίσεων.

Το 1996 ήταν υποψήφια Δημοτική Σύμβουλος Λευκωσίας.

Συνεργάστηκε με το ΣΑΚ (1990-1998 και αργότερα με το ΕΤΕΚ (1993-σήμερα) για διάφορα θέματα και δραστηριότητες.

Συμμετείχε σε ομάδα Ε/Κ - Τ/Κ αρχιτεκτόνων και πολιτικών μηχανικών για προγράμματα κάτω από την αιγίδα της Υπάτης Αρμοστείας των Ηνωμένων Εθνών για τους Πρόσφυγες.

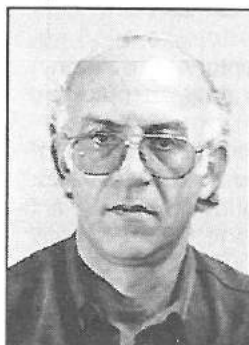

ΠΑΝΑΓΙΩΤΗΣ ΚΟΝΤΕΑΤΗΣ

ΥΠΟΨΗΦΙΟΣ ΒΟΥΛΕΥΤΗΣ
ΛΕΜΕΣΟΥ

Κατάγεται από την κατεχόμενη Κοντέα, διαμένει στην Λεμεσό, είναι νυμφευμένος και πατέρας δύο παιδιών.

Σπούδασε Πολιτικός Μηχανικός στην Μπρατισλάβα της Σλοβακίας.

Εργάζεται επί σειρά ετών σε Αρχιτεκτονικό γραφείο ως μελετητής μεγάλων ξενοδοχειακών μονάδων στην Λεμεσό και σε Εργοληπτική εταιρεία της Λεμεσού.

Είναι μέλος του ΕΤΕΚ και του Συνδέσμου Πολιτικών Μηχανικών και Αρχιτεκτόνων Κύπρου.



ΚΩΣΤΑΣ ΑΝΔΡΟΝΙΚΟΥ

ΥΠΟΨΗΦΙΟΣ ΒΟΥΛΕΥΤΗΣ
ΛΕΥΚΩΣΙΑΣ

Γεννήθηκε στην Λευκωσία στις 8 Νοεμβρίου 1964. Αποφοίτησε από το Β' Λύκειο Ακροπόλεως (Πρακτικό) το 1982. Μετά την θητεία του στο Στρατό μετέβη για σπουδές στις Η.Π.Α.

όπου αποφοίτησε από το Southern Illinois University στο κλάδο Πολιτικής Μηχανικής το 1989. Στη συνέχεια εργοδοτήθηκε στο Λονδίνο και παράλληλα ακολούθησε μεταπτυχιακά στο κλάδο Επιμετρητή Ποσοτήτων με ειδικότητα στη διαχείριση Συμβολαίων στην Οικοδομική Βιομηχανία μέχρι το 1991. Από το 1998 μέχρι σήμερα παρακολουθεί μεταπτυχιακά μαθήματα, δια αλληλογραφίας στο Liverpool John Moores University με θέμα Διαχείριση των Οικοδομικών Συμβάσεων (Construction Contract Law Administration).

Το 1991 εργοδοτήθηκε από υπεράκτια Κυπριακή Εταιρεία στη Σαουδική Αραβία, Αίγυπτο και Κύπρο μέχρι το 1993. Από τότε μέχρι σήμερα εργάζεται στην Κύπρο σε μεγάλη ιδιωτική Εταιρεία Κατασκευών στην Λάρνακα στη θέση του Διευθυντή Τμήματος Επιμετρητών με κύρια αρμοδιότητα στη διαχείριση των Συμβάσεων και Απαιτήσεων.

Είναι εγγεγραμμένος Πολιτικός Μηχανικός στο ΕΤΕΚ.



ΠΕΤΡΟΣ ΕΥΛΟΓΗΜΕΝΟΣ

ΥΠΟΨΗΦΙΟΣ ΒΟΥΛΕΥΤΗΣ
ΛΕΜΕΣΟΥ

Γεννήθηκε το 1952.

Είναι νυμφευμένος με την Αντρούλα Σπαστή και έκαναν μαζί τρία παιδιά. Πτυχιούχος Πολιτικός Μηχανικός, μέλος

του ΕΤΕΚ ΚΑΙ ΤΕΕ, εργολάβος, ιδιοκτήτης εταιρείας αναπτύξεως γης. Σύμβουλος σε τεχνικά και οικοδομικά Έργα.

Πρόεδρος του συνδέσμου για καρκινοπαθή παιδιά "Κάνε μια ευχή".

Μέλος του συμβουλίου εγγραφής και ελέγχου εργοληπτών.

Γραμματέας του συνδέσμου εργολάβων Λεμεσού.

Μέλος της γραμματείας της Παγκύπριας Ομοσπονδίας Συνδέσμων Εργολάβων.

Ιδρυτικό μέλος του Κινήματος Ενωμένων Δημοκρατών και μέλος του Παγκύπριου Συμβουλίου.

Αιμοδότης και μέλος πολλών φιλανθρωπικών συνδέσμων. Χορηγός ετήσιου βραβείου από ΛΚ500 σε μαθητές Λυκείου που διακρίθηκαν σε κοινωνική προσφορά.

Είναι θετικός και παραγωγικός, προτάσσει τη λογική σε βάρος του συναισθήματος. Διεκδικεί τα δικαιώματά

του, συμμορφούμενος όμως πρώτα με τις υποχρεώσεις του. Στρέφεται στο μέλλον για να ζήσει το παρόν. Η αγάπη, η αρμονία και ο σεβασμός είναι οι αρχές που εφαρμόζει στη ζωή του.

ΚΙΝΗΜΑ ΟΙΚΟΛΟΓΩΝ ΠΕΡΙΒΑΛΛΟΝΤΙΣΤΩΝ



ΑΝΑΣΤΑΣΙΑ ΠΗΤΤΑ

ΥΠΟΨΗΦΙΑ ΒΟΥΛΕΥΤΗΣ
ΛΕΥΚΩΣΙΑΣ

Γεννήθηκε στην Λευκωσία το 1954 και αποφοίτησε από το ΕΜΠ το 1977.

Από το 1978 δραστηριοποιείται στην Αρχιτεκτονική με:

1. Έρευνες και εκδόσεις για την παραδοσιακή Αρχιτεκτονική όπως για παράδειγμα: η Έκδοση του ΚΟΤ για τα προβλήματα στις παραδοσιακές οικοδομές της Υπαίθρου (μαζί με τον Νέαρχο Κληρίδη), η έκδοση ΟΙΚΙΣΜΟΙ-ΑΡΧΙΤΕΚΤΟΝΙΚΗ-ΤΟΥ ΑΚΑΜΑ, (μαζί με την Αντωνία Θεοδοσίου), η έκδοση Εγχειριδίου της ΥΑΖ για τις Επιδιορθώσεις Βλαβών από σεισμό στις παραδοσιακές πετρόκτιστες οικοδομές, μελέτες για τις ξηρολιθικές κατασκευές της Κύπρου, (παρουσίαση σε τέσσερα διεθνή συνέδρια).

2. Μελέτες έργων σύγχρονης και παραδοσιακής αρχιτεκτονικής,

3. Συμμετοχή στο έργο της Υπηρεσίας Αποκατάστασης Ζημιών του Υπουργείου Εσωτερικών, ως Σύμβουλος Αρχιτέκτονας.

Είναι Ιδρυτικό-ενεργό μέλος του Δ.Σ. του Παγκύπριου Οργανισμού Αρχιτεκτονικής Κληρονομιάς του Συλλόγου Αρχιτεκτόνων Κύπρου, του Σωματείου «Φίλοι του Ακάμα», του Κινήματος Οικολόγων- Περιβαλλοντιστών.

Συμμετέχει στην Επιτροπή ICOMOS του ΕΤΕΚ, εκπροσώπησε το ΕΤΕΚ, τον ΣΑΚ και τον ΠΟΑΚ με παρουσίαση μελετών, σε σεμινάρια παραδοσιακής Αρχιτεκτονικής και είναι εκπρόσωπος της Κύπρου στην διεθνή οργάνωση μελετητών ξηρολιθικών κατασκευών. (ASPS).



ΑΝΤΩΝΙΑ ΘΕΟΔΟΣΙΟΥ

ΥΠΟΨΗΦΙΑ ΒΟΥΛΕΥΤΗΣ
ΛΕΥΚΩΣΙΑΣ

Γεννήθηκε στη Λευκωσία.

Σπούδασε στο Άαχεν της Γερμανίας Αρχιτεκτονική. Στο Μπράουνσβαϊγκ της Γερμανίας σπούδασε Μηχανική Περιβάλ-

λοντος με ειδικευση στον τομέα της διαχείρισης υδάτινων πόρων. Είναι επίσης αδειούχος ξεναγός. Για 2 χρόνια ήταν υπεύθυνος της ομάδας εργασίας του Σχεδίου Λαόνας (πρόγραμμα της Ε.Ε.), το οποίο αποσκοπούσε στην ανάπτυξη εναλλακτικών μορφών οικονομικοκοινωνικών δραστηριοτήτων σε κοινότητες του Ακάμα σε συνδυασμό με την προστασία της περιοχής. Εργάστηκε για 2 χρόνια στον ΚΟΤ όπου ασχολήθηκε κυρίως στο πρόγραμμα του αγροτουρισμού.

Ως αυτοεργοδοτούμενη ασχολείται με αρχιτεκτονικές και περιβαλλοντικές μελέτες.

Το 1996 συνέγραψε με την Αναστασία Πήττα το βιβλίο «Αρχιτεκτονική-Οικισμοί Ακάμας»

Το 1997 εκπροσώπησε την Κύπρο στον τομέα της αρχιτεκτονικής στην Μπιενάλε Αρχιτεκτονικής και Τέχνης στην Ιταλία. Κτήριο με αρχαίους τάφους, το οποίο μελέτησε και επίβλεψε η Αντωνία Θεοδοσίου βραβεύτηκε το 1997 με δίπλωμα της Europa Nostra.

Είναι ιδρυτικό στέλεχος των Φίλων του Ακάμα, της Οικολογικής Κίνησης και του Κινήματος Οικολόγων Περιβαλλοντιστών.

Είναι επίσης μέλος του ΠΟΑΚ, του Ελληνικού Τμήματος του ICOMOS, του Ινστιτούτου Ελληνικών Μύλων και της Διεθνούς Ένωσης Έρευνας του Πολιτιστικού Τοπίου.


Είναι ιδρυτικό στέλεχος της Ομοσπονδίας Περιβαλλοντικών και Οικολογικών Οργανώσεων Κύπρου της οποίας διετέλεσε πρόεδρος και αντιπρόεδρος.

Ως εκπρόσωπος της Ομοσπονδίας μετέχει σε Συνέδρια στη Κύπρο και το εξωτερικό καθώς επίσης σε Συμβούλια με θέματα πολιτισμού, παραδοσιακής αρχιτεκτονικής και περιβάλλοντος. Εκπροσωπεί την Ομοσπονδία στις κοινοβουλευτικές επιτροπές στα πιο πάνω θέματα. Συμμετέχει σε δικοινοτικά προγράμματα επιμόρφωσης και έρευνας για τη διαχείριση υδάτινων πόρων χρηματοδοτημένα από τη γερμανική κυβέρνηση. Τα προγράμματα αυτά λαμβάνουν υπόψη τις ιδιαιτερότητες που δημιουργούνται λόγω της κατοχής καθώς και την ανάγκη συνεργασίας με Τ/Κύπριους στα πλαίσια της αλληλοκατανόησης και της διαχείρισης των φυσικών πόρων του ενιαίου κυπριακού οικοσυστήματος.

Ως στέλεχος του Κινήματος Οικολόγων Περιβαλλοντιστών ασχολήθηκε με το Κυπριακό και συμμετείχε για το σκοπό αυτό σε συνέδρια στις Βρυξέλλες, το Παρίσι και τη Γερμανία.

Δραστηριοποιείται στα κοινά στους τομείς της εσωτερικής διακυβέρνησης, της βιώσιμης ανάπτυξης και του περιβάλλοντος και αρθρογραφεί στα θέματα αυτά σε κυπριακές εφημερίδες και ελλαδικά περιοδικά.

Από το 1987 εντάχθηκε στις περιβαλλοντικές ομάδες. Το 1989 συμμετείχε στην ίδρυση της Οικολογικής Κίνησης. Είναι ένας από τους ιδρυτές του Κινήματος Οικολόγων Περιβαλλοντιστών. Είναι ο Εκπρόσωπος του Κινήματος.

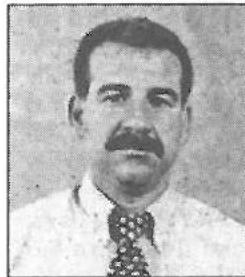

ΚΩΝ/ΝΤΙΝΟΣ ΙΩΑΝΝΟΥ

ΥΠΟΨΗΦΙΟΣ ΒΟΥΛΕΥΤΗΣ
ΑΜΟΧΩΣΤΟΥ

Γεννήθηκε στην Αμμόχωστο το 1961. Σπούδασε Αρχιτεκτονική στο Πανεπιστήμιο του Αννόβερου στη Γερμανία με διπλωμα-

τική εργασία σε κτίρια με ενεργειακή και παθητική χρήση της Ηλιακής Ενέργειας.

Παρακολούθησε μαθήματα Βιοκλιματικής Αρχιτεκτονικής. Είναι μέλος των «Φίλων της Γης».



ΜΑΡΙΝΑ ΒΑΡΝΑΒΑ - ΜΑΡΤΙΝ

ΥΠΟΨΗΦΙΑ ΒΟΥΛΕΥΤΗΣ
ΛΕΜΕΣΟΥ

Γεννήθηκε στη Λεμεσό το 1960. Αποφοίτησε από το Ε' Γυμνάσιο Λεμεσού και σπούδασε Χη-

μική Μηχανική στο ΕΜΠ. Από το 1985 μέχρι το 1990 ασχολήθηκε με το σχεδιασμό σταθμών βιολογικού καθαρισμού λυμάτων στην εταιρεία «Α. Χριστοδούλου και Συνεργάτες» και στη συνέχεια με το σχεδιασμό συστημάτων επεξεργασίας νερού και λυμάτων στην εταιρεία «S.K. Euromarket». Το 1996 δούλεψε για ένα χρόνο στο Ίδρυμα Προστασίας του Περιβάλλοντος ως διοικητικός λειτουργός στο Πρόγραμμα Περιβαλλοντικής Ευαισθητοποίησης. Από τότε ασχολείται με τις εργασίες της εταιρείας «E.M. Island Oilfield Services» ως διευθύντρια Διασφάλισης Ποιότητας και υπεύθυνη για το ISO 9002. Είναι μέλος του ΕΤΕΚ από της ίδρύσεώς του. Ενδιαφέρεται και ασχολείται με θέματα προστασίας και διασφάλισης του περιβάλλοντος για δέκα και πλέον χρόνια. Τα πολλαπλά και εντεινόμενα περιβαλλοντικά προβλήματα τα οποία σχετίζονται άμεσα με την υγεία και την ασφάλεια των πολιτών δημιούργησαν την ανάγκη ενεργότερης συμμετοχής της μέσα από το Κίνημα των Οικολόγων και της διεκδίκησης βουλευτικής έδρας στη Λεμεσό.



ΓΙΩΡΓΟΣ ΠΕΡΔΙΚΗΣ

ΥΠΟΨΗΦΙΟΣ ΒΟΥΛΕΥΤΗΣ
ΛΕΥΚΩΣΙΑ

Γεννήθηκε στη Λευκωσία το 1962. Σπούδασε Πολιτικός Μηχανικός στη Θεσσαλονίκη.



ΡΩΞΑΝΗ ΚΟΥΦΟΥΝΑΡΗ

ΥΠΟΨΗΦΙΑ ΒΟΥΛΕΥΤΗΣ
ΛΕΜΕΣΟΥ

Γεννήθηκε στη Λάρνακα το 1955. Σπούδασε Αρχιτεκτονική στο Μετσόβειο Πολυτεχνείο και Περιφερειακή Ανάπτυξη στο Karlsruhe της Γερμανίας.

Εργάστηκε στην Ελλάδα και την Κύπρο σε μελέτες και συντηρήσεις διατηρητέων κτηρίων, σεισμοπλήκτων καθώς και στο Πανεπιστήμιο Karlsruhe.

Προσέφερε με τη συμμετοχή της σε διάφορες οργανώσεις όπως ΕΤΕΚ, ΣΑΚ, ΠΟΑΚ, ΑΣΤ καθώς και οργανώσεις προστασίας των ζώων.

ΚΙΝΗΜΑ ΣΟΣΙΑΛΔΗΜΟΚΡΑΤΩΝ



ΔΩΡΟΣ ΘΕΟΔΩΡΟΥ

ΥΠΟΨΗΦΙΟΣ ΒΟΥΛΕΥΤΗΣ
ΛΕΜΕΣΟΥ


Γεννήθηκε στη Μόρφου.

Σπούδασε Μεταλλειολογία στο Εθνικό Μετσόβιο Πολυτεχνείο. Διετέλεσε Πρόεδρος του συλλόγου των σπουδαστών του Πολυτεχνείου, οργανωτικός της Νεολαίας της Ένωσης Κέντρου κατά τον Ανένδοτο Αγώνα.

Εργάστηκε στην Ελληνική Μεταλλευτική Εταιρεία. Παραίτηθηκε από τη θέση του όταν εξελέγη για πρώτη φορά Βουλευτής το 1976.

Υπήρξε για 16 χρόνια Κεντρικός Οργανωτικός Γραμματέας του Σ.Κ. ΕΔΕΚ. Βουλευτής Λεμεσού το 1991. Επανεξελέγη Βουλευτής Λεμεσού το 1996.

Παντρεμένος με τρεις γιούς.

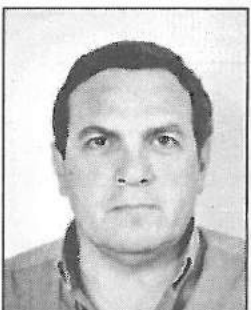

ΧΑΡΑΛΑΜΠΟΣ ΘΕΟΠΕΜΠΤΟΥ

ΥΠΟΨΗΦΙΟΣ ΒΟΥΛΕΥΤΗΣ
ΛΕΥΚΩΣΙΑΣ

Γεννήθηκε στην Αγλαντζιά το 1955 και αποφοίτησε από το Παγκύπριο γυμνάσιο το 1973.

Σπούδασε Ηλεκτρονικά στο Πανεπιστήμιο του City στο Λονδίνο.

Εργάζεται ως Λέκτορας Ηλεκτρονικών στο Ανώτερο Τεχνολογικό Ινστιτούτο από το 1981 και έκτοτε έχει παρακολουθήσει πολλά εκπαιδευτικά προγράμματα στο εξωτερικό.

Έχει αναπτύξει μεγάλη δραστηριότητα στη προσφορά σύντομων εκπαιδευτικών προγραμμάτων για νέες τεχνολογίες και δίκτυα υπολογιστών, σε εκατοντάδες τεχνικούς και Μηχανικούς της βιομηχανίας. Έχει επίσης προσφέρει συμβουλευτικές υπηρεσίες σε πολλές κρατικές υπηρεσίες και οργανισμούς.

Είναι μέλος του Διοικητικού Συμβουλίου και πρόεδρος της Συντεχνίας του Ακαδημαϊκού προσωπικού του ΑΤΙ. Είναι επίσης πρόεδρος της Τεχνικής Επιτροπής Μηχανογράφησης του Κεντρικού Συμβουλίου Προσφορών του Κράτους.

Έχει κάνει εισηγήσεις για μια σειρά επιτυχημένων προγραμμάτων σε συνεργασία με τον Οργανισμό Νεολαίας, τον οποίο και εκπροσωπεί σε συνέδρια στην Ευρώπη.

Έχει εισηγηθεί και επιβλέπει τη δημιουργία του πρώτου στην Κύπρο Κέντρου Πληροφόρησης Νέων, βασισμένο στα Ευρωπαϊκά πρότυπα και το οποίο αναμένεται να αρχίσει επίσημα την λειτουργία του, το δεύτερο εξάμηνο του 2001.

ΝΕΟΙ ΟΡΙΖΟΝΤΕΣ

ΑΝΤΩΝΗΣ ΠΡΩΤΟΠΑΠΑΣ

ΥΠΟΨΗΦΙΟΣ ΒΟΥΛΕΥΤΗΣ - ΛΕΜΕΣΟΥ

Γεννήθηκε στη Λεμεσό το 1964.

Σπούδασε αρχιτεκτονική στο Εθνικό Μετσόβειο Πολυτεχνείο και αργότερα έκανε μεταπτυχιακές σπουδές στον "αστικό σχεδιασμό" στο Πανεπιστήμιο Κορνέλ της Νέας Υόρκης των ΗΠΑ. Το 1989 έλαβε το βραβείο Δήμου Νέου Ψυχικού για τη μελέτη "Πρόταση ανάπτυξης". Βραβείο έλαβε από το Δήμο Αγίου Αθανασίου Λεμεσού καθώς και επαίνους σε πολεοδομικούς διαγωνισμούς της Κύπρου.

Έχει αρκετές δημοσιεύσεις σε θέματα της ειδικότητάς του, ενώ ομιλεί την Αγγλική, Γαλλική και Ιταλική.

ΙΩΑΝΝΗΣ ΣΙΕΚΕΡΣΑΒΒΑΣ

ΥΠΟΨΗΦΙΟΣ ΒΟΥΛΕΥΤΗΣ - ΚΕΡΥΝΕΙΑΣ

Γεννήθηκε στην Πάνω Κερύνη, τον Μάιο του 1948, σε αγροτική οικογένεια. Οι γονείς του, Σάββας και Μαρίτσα Σιεκέρσαββα κατάγονται από το Μπέλλα-παις. Φοίτησε στο Δημοτικό και το Γυμνάσιο της Κερύνηας και ακολούθησε την Ανώτατη Εκπαίδευση στη Βρετανία απ'όπου απόκτησε το Δίπλωμα του Ηλεκτρολόγου Μηχανικού.

Είναι παντρεμένος με την Τζένιφερ Σιεκέρσαββα και έχει τρεις θυγατέρες.

Εργάζεται από το 1973 ως ηλεκτρολόγος Μηχανολόγος στην Αρχή Ηλεκτρισμού Κύπρου.

Υπηρέτησε τη Δημοτική και Μέση εκπαίδευση σε ότι αφορά προβλήματα, τα εκπαιδευτικά προγράμματα και την εκπαιδευτική πολιτική, ως μέλος, γραμματέας


και Πρόεδρος Συνδέσμων Γονέων καθώς και ως μέλος της Επαρχιακής Ομοσπονδίας Γονέων Μέσης Εκπαίδευσης Κερύνειας και της Παγκύπριας Συνομοσπονδίας Γονέων Δημοτικής και Μέσης Εκπαίδευσης καθ' όλη την περίοδο από το 1975 μέχρι το 1995. Έχει Κοινοτική υπηρεσία και προσφορά μέσα από το Συμβούλιο Κοινοτικής Έυημερίας, Επιτροπής Αιμοδοσίας και άλλων επιτροπών στην κοινότητα Λακατάμιας.

Έχει πολύχρονη Σύνδικαλιστική δράση ως Μέλος, Γραμματέας και Πρόεδρος της Συντεχνίας του Επισημονικού Προσωπικού της Αρχής Ηλεκτρισμού Κύπρου (ΣΕΠΑΗΚ).

Είναι Μέλος της Επιτροπής για την Αποκατάσταση των Ανθρωπίνων Δικαιωμάτων σε ολόκληρη την Κύπρο.

Από το 1974 υπηρέτησε και υπηρετεί σε όλους τους τομείς που αφορούν τον προσφυγικό κόσμο, τόσο μέσα από την Παγκύπρια Επιτροπή Προσφύγων όσο και το Προσφυγικό Σωματείο της «Αδούλωτης Κερύνειας» ως μέλος και γραμματέας.

Έχει διεκδικήσει τα δίκαια στην Αμερική, (Κογκρέσο/Βουλή και Αμερικάνικη Κυβέρνηση), στην Αγγλία (Κοινοβούλιο/Βρετανική Κυβέρνηση) στην υπόλοιπη Ευρώπη (Ελλάδα, Βρυξέλλες) και αλλού.

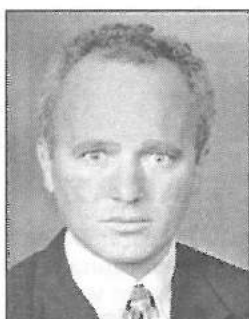

ΚΩΣΤΑΣ ΙΩΑΝΝΙΔΗΣ

ΥΠΟΨΗΦΙΟΣ ΒΟΥΛΕΥΤΗΣ
ΠΑΦΟΥ

Γεννήθηκε στην Πάφο το 1961. Μετά την αποφοίτηση του από το Α' Γυμνάσιο Πάφου και την εκπλήρωση της στρατιωτικής του θητείας ως έφεδρος ανθυπολοχαγός, σπούδασε με υπο-

τροφία στη σχολή ηλεκτρολόγων Μηχανικών του Πολυτεχνείου Θεσσαλονίκης. Κατά την διάρκεια των σπουδών του είχε ενεργά ανάμειξη στο φοιτητικό κίνημα. Όταν πήρε το πτυχίο εργάστηκε για μικρό χρονικό διάστημα στη Θεσσαλονίκη ως υπεύθυνος κεντρικών συστημάτων υπολογιστών. Από το 1988 ζει και εργάζεται στην Πάφο όπου διατηρεί δικό του γραφείο ως σύμβουλος ηλεκτρολόγος μηχανικός.

Είναι μέλος του Πολιτικού Γραφείου των ΝΕ.Ο. Είναι παντρεμένος με την Έφη και έχει 2 παιδιά.



ΜΑΡΙΑ ΡΩΣΣΙΔΟΥ

ΥΠΟΨΗΦΙΑ ΒΟΥΛΕΥΤΗΣ -
ΛΑΡΝΑΚΑΣ

Γεννήθηκε το 1964. Κατάγεται από τη Μόρφου όπου και ζούσε μέχρι το 1974.

Σπούδασε στο Εθνικό Μετσόβειο Πολυτεχνείο. Έχει κάνει


αρκετές μελέτες με αντικείμενο την αρχιτεκτονική (κύρια της Κύπρου), την πολεοδομία και τον πολιτισμό και έχει δημοσιεύσει σειρά σχετικών άρθρων.

Εργάστηκε ως αρχιτέκτονας στην Αθήνα, ενώ από το 1990 διατηρεί δικό της Αρχιτεκτονικό γραφείο. Παράλληλα, ασχολείται με την εισαγωγή επίπλων.

Υπήρξε Γ.Γ. της Ε.Κ.Φ. ΔΡΑΣΙΣ - ΚΕΣ και του σωματείου ΝΕΑ ΠΟΡΕΙΑ. Είναι ιδρυτικό μέλος του κόμματος.

Είναι κόρη του τομεάρχη της ΕΟΚΑ της επαρχίας Λάρνακας, Μιχαλάκη Ρωσσίδη.

Είναι παντρεμένη με τον Κώστα Γουλιάμο.

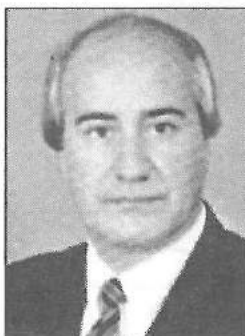

ΠΑΝΙΚΟΣ ΧΡΙΣΤΟΔΟΥΛΟΥ

ΥΠΟΨΗΦΙΟΣ ΒΟΥΛΕΥΤΗΣ
ΑΜΜΟΧΩΣΤΟΥ

Γεννήθηκε το 1954 στην Πηγή Αμμοχώστου και οι γονείς του αναζητώντας εργασία το 1964, μετοίκησαν στην Αμμόχωστο. Σπούδασε Πολιτική Μηχανική και Αρχιτεκτονική στο Πολυ-

τεχνείο του Μιλάνου Ιταλίας. Είναι μέλος του ΕΤΕΚ και διατηρεί αρχιτεκτονικό γραφείο στην Λάρνακα από το 1986.

Στα φοιτητικά του χρόνια υπήρξε ιδρυτικό μέλος και Πρόεδρος της Ένωσης Κυπρίων Φοιτητών Μιλάνου.

Είναι ιδρυτικό μέλος και μέλος του πολιτικού γραφείου των ΝΕ.Ο. και Πρόεδρος της Επαρχιακής Επιτροπής Αμμοχώστου του Κόμματος.

Είναι παντρεμένος με τη Φρόσω Χριστοδούλου το γένος Λευτέρη Αδάμου (Μοσσίλα) από τον Άγιο Γεώργιο του Σπαθαρικού και έχει τρία παιδιά.



ΣΠΥΡΟΣ Χ'ΚΩΝΣΤΑΝΤΗΣ

ΥΠΟΨΗΦΙΟΣ ΒΟΥΛΕΥΤΗΣ
ΑΜΜΟΧΩΣΤΟΥ

Γεννήθηκε στο Παραλίμνι στις 5/8/1963. Είναι γιος του Ανδρέα Χατζηκωνσταντή (Μουσκή) και της Μαρίας Χατζησπύρου Παπαγεωργίου.


Είναι παντρεμένος και έχει μια κόρη 2 χρονών.

Απεφοίτησε (με άριστα) από το γυμνάσιο Παραλιμνίου το 1981 και μετά τη στρατιωτική του θητεία πήγε στην Νέα Υόρκη των ΗΠΑ για σπουδές.

Πήρε πτυχίο στην Ηλεκτρολογία Μηχανική και μεταπτυχιακό στις Τηλεπικοινωνίες. Υπήρξε μέλος της ΔΕΠ (Δημοκρατική Ελληνική Παράταξη Κυπρίων Φοιτητών Αμερικής).


Από το 1992 εργοδοτείται στην Αρχή Τηλεπικοινωνιών Κύπρου (ΑΤΗΚ). Το 1996 βραβεύτηκε στην ΑΤΗΚ για τις εισηγήσεις και ιδέες του. Είναι πρόεδρος της Συντονιστικής Επιτροπής Αμμοχώστου, του Ταμείου Ευημερίας Υπαλλήλων ΑΤΗΚ από το 1998. Είναι μέλος του Δ.Σ. του Ομίλου Αντισφαίρισης Παραλιμνίου.

REPRODUCING NATURE

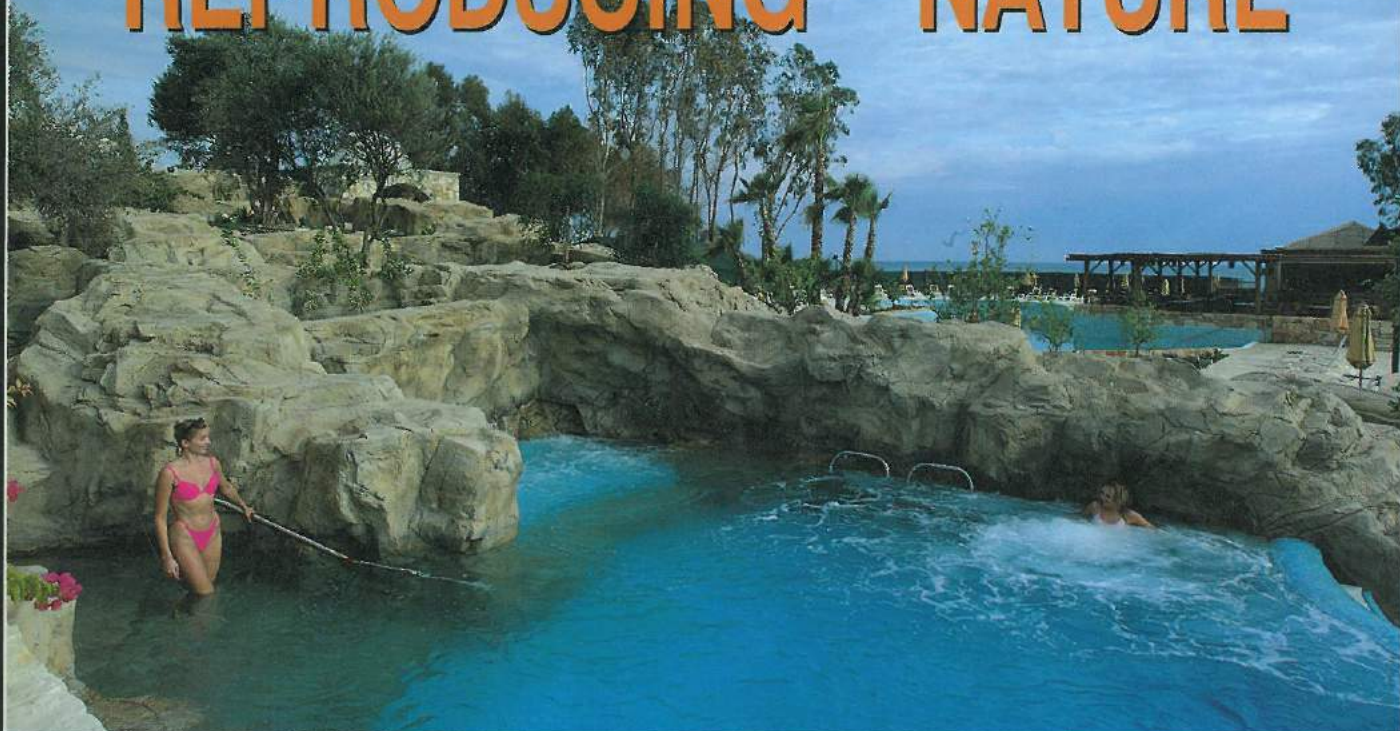


Architect: Yiannos Anastasiou - Landscape Architect: Jim Nicolay

Le Meridien Hotel - Cyprus

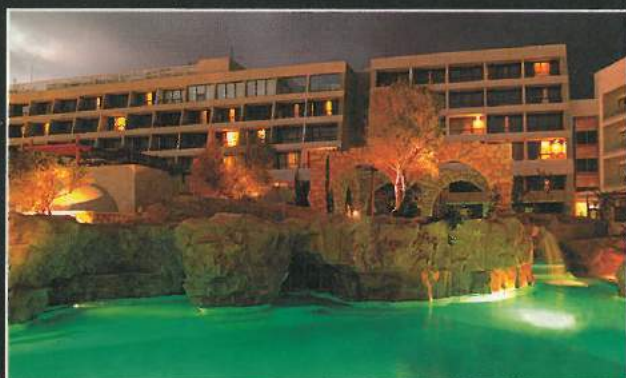

Η Rock Work Designs είναι μια πρωτοπόρος εταιρεία η οποία σχεδιάζει και κατασκευάζει γεωλογικά ορθούς βραχώδεις σχηματισμούς, υδρόβιες συνθέσεις και άλλες θεματικές κατασκευές (Garden Ornaments and Architectural Stonework) με τη μέθοδο του GFRC, μια υψηλής τεχνολογίας διαδικασία όπου μπετόν και ίνες φάιμπερ γκλας ψεκάζονται σε ειδικά καλούπια που είναι παγκόσμια αποκλειστικότητα της Rock Work Designs, καθώς επίσης και τα διακοσμητικά δάπεδα RW DesignCrete (έγχρωμο τυπωμένο σκυρόδεμα).

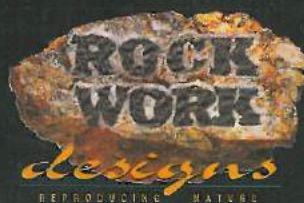

LIVADHIA INDUSTRIAL AREA,
BLOCK A, FACTORY 4-8, 7060 LARNACA - CYPRUS

TEL.: +357-4-668182, FAX: +357-4-668177

E-mail: rockwork@cytanet.com.cy

www.rockworkdesign.com